


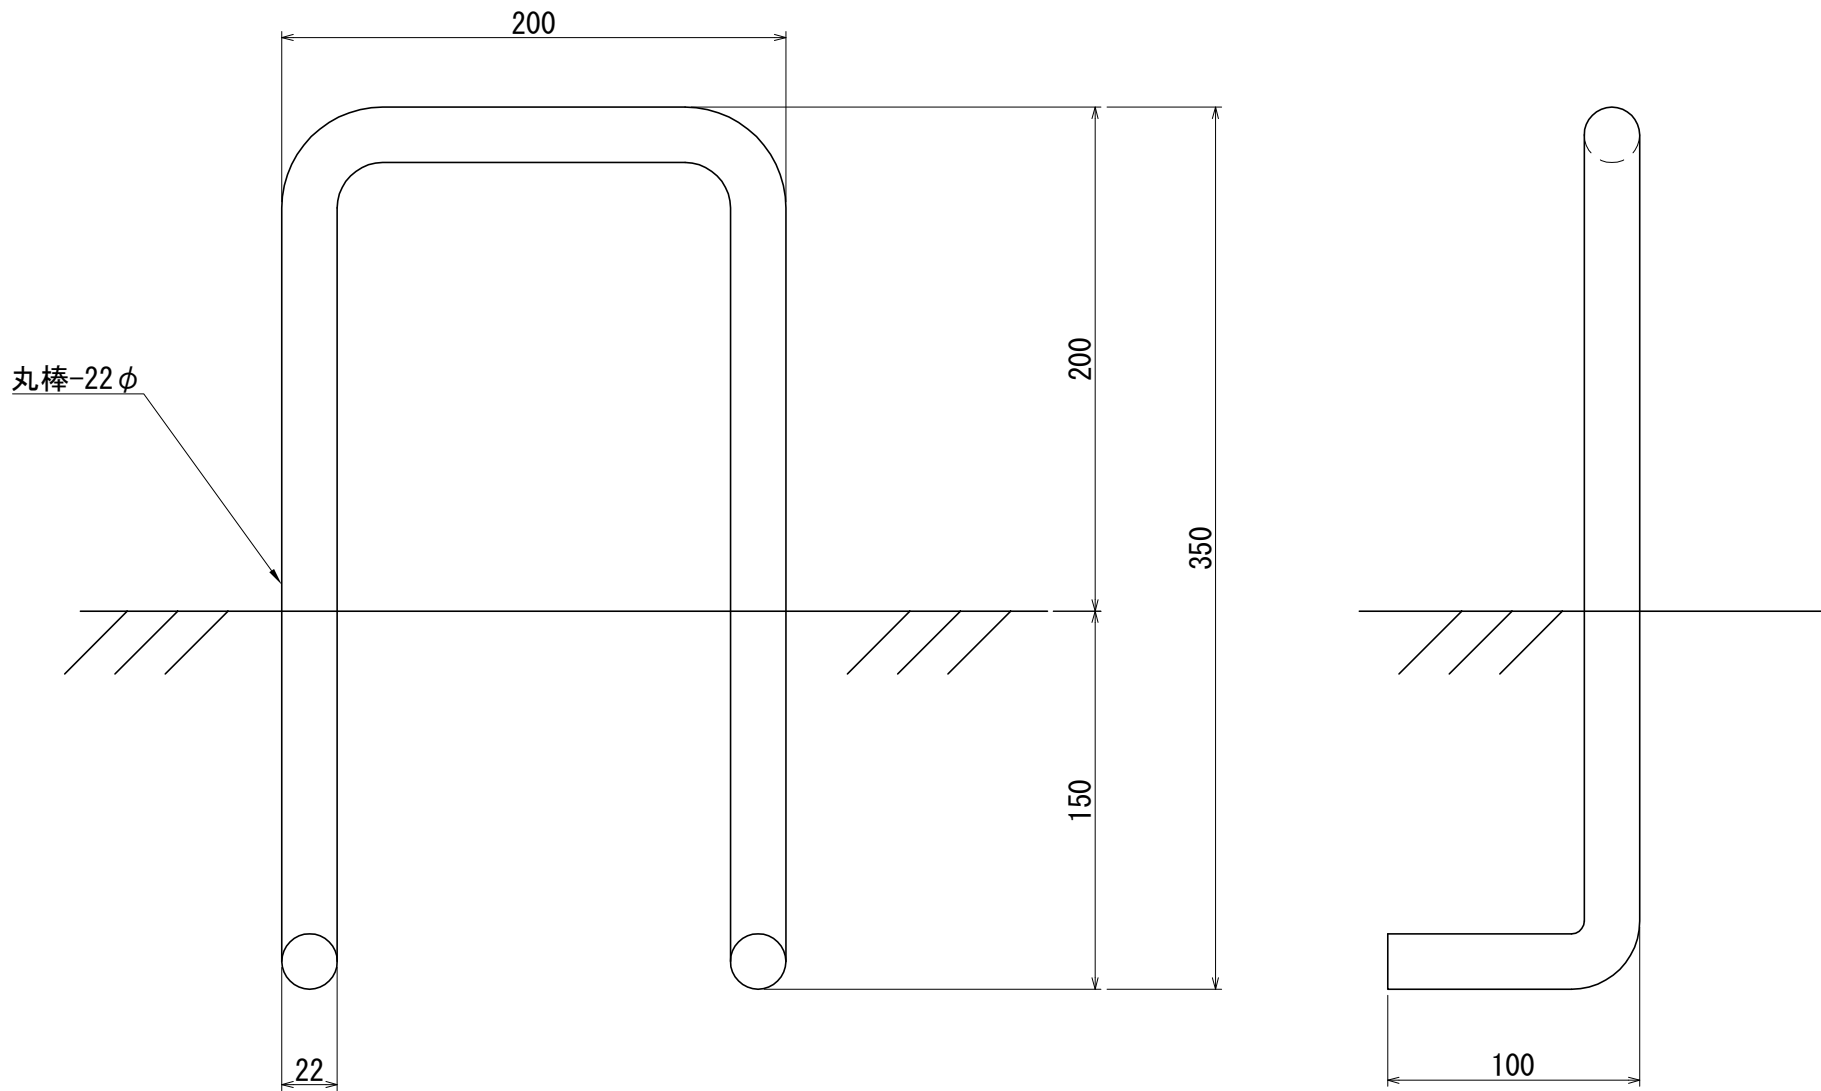

国土交通省建築工事標準詳細設計図 平成28年版 8-31-1

名称	埋め込みタラップ 国土交通省型 22φ x 350 x 200 x アンカ-100			商品番号	【A066B】		承認/作成	NI/HO
備考	SUS304 バフ研磨 #400 仕上げ		尺度	1:3	図法	第三角法	大和建工材株式会社	