



<長穴 拡大図>

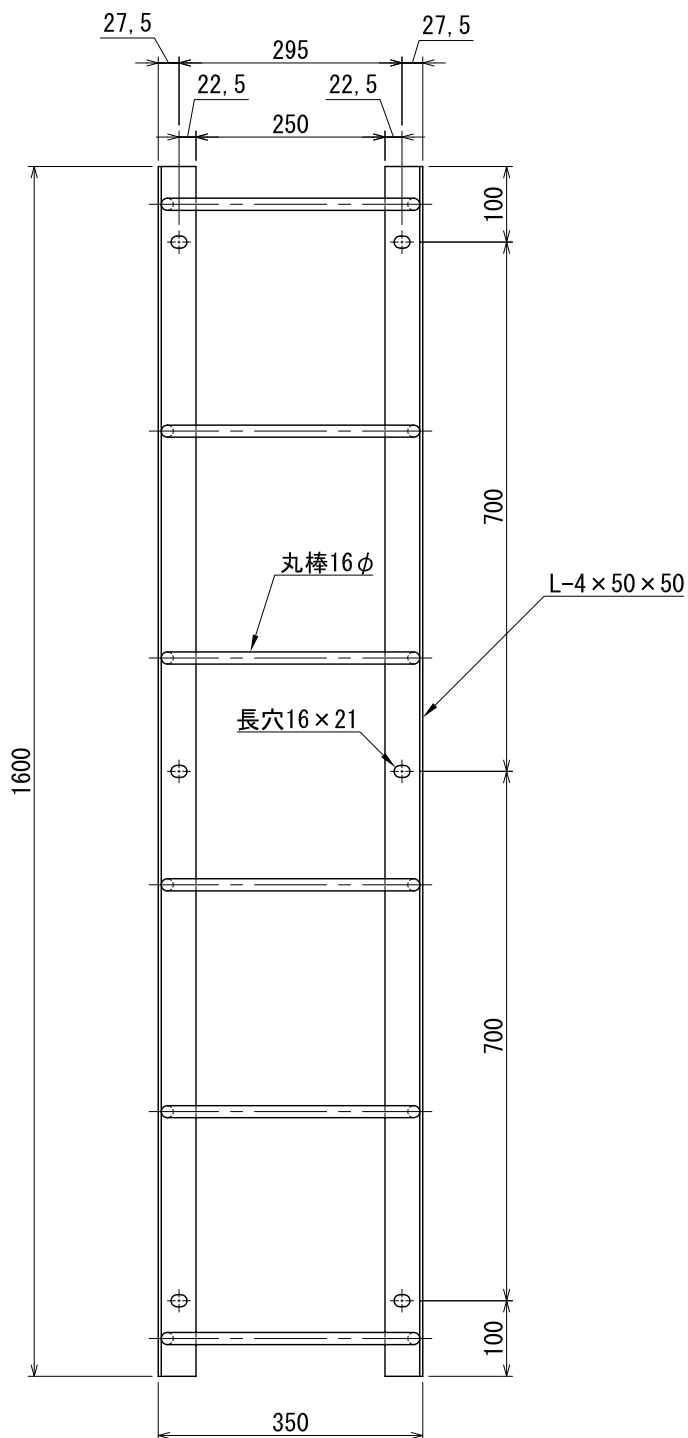

< 段数 : 6 >

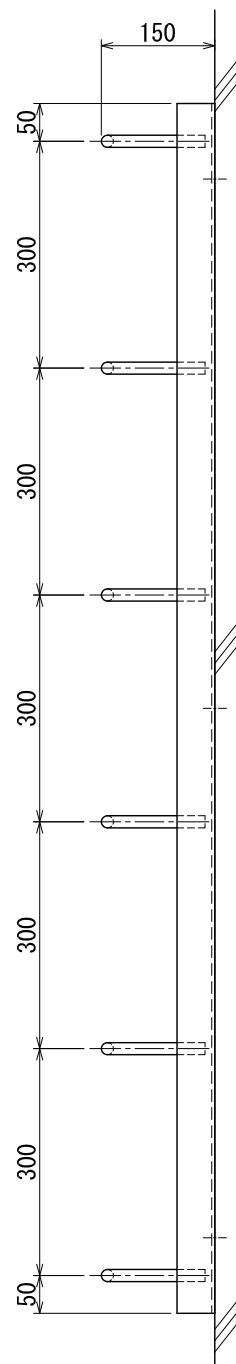

名称	塔屋タラップ L型 H1600 W350 D150 6段				
商品番号	【B026B】		尺度	1 : 10	承認/作成
備考	SUS304 HL(ヘアーライン) 仕上げ		図法	第三角法	大和建工材株式会社