


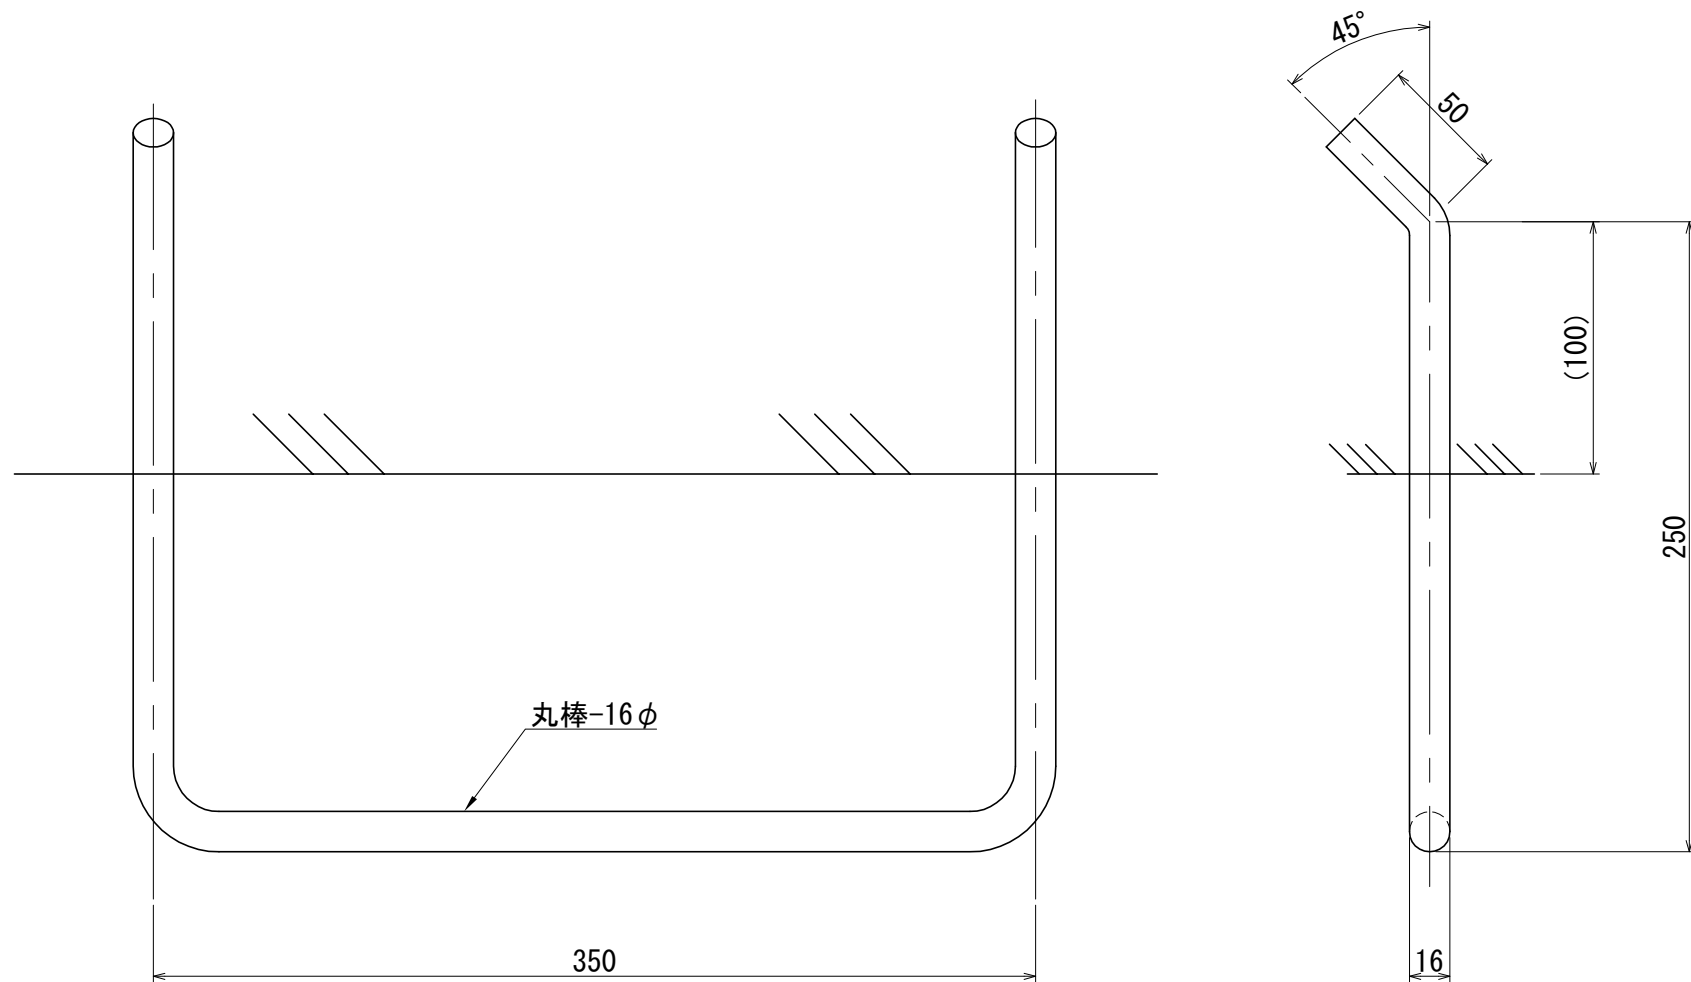

公共住宅標準詳細設計図集（平成19年第4版）E-304
 機構（公団）住宅標準詳細設計図集（平成22年第2版）AE-320

名称	埋め込みタラップ 一般用普通型 16φx250x350xアノカ-50		商品番号	【A001B】		承認/作成	NI/HO
備考	SUS304 バフ研磨#400 仕上げ	尺度	1:3	図法	第三角法	大和建工材株式会社	