
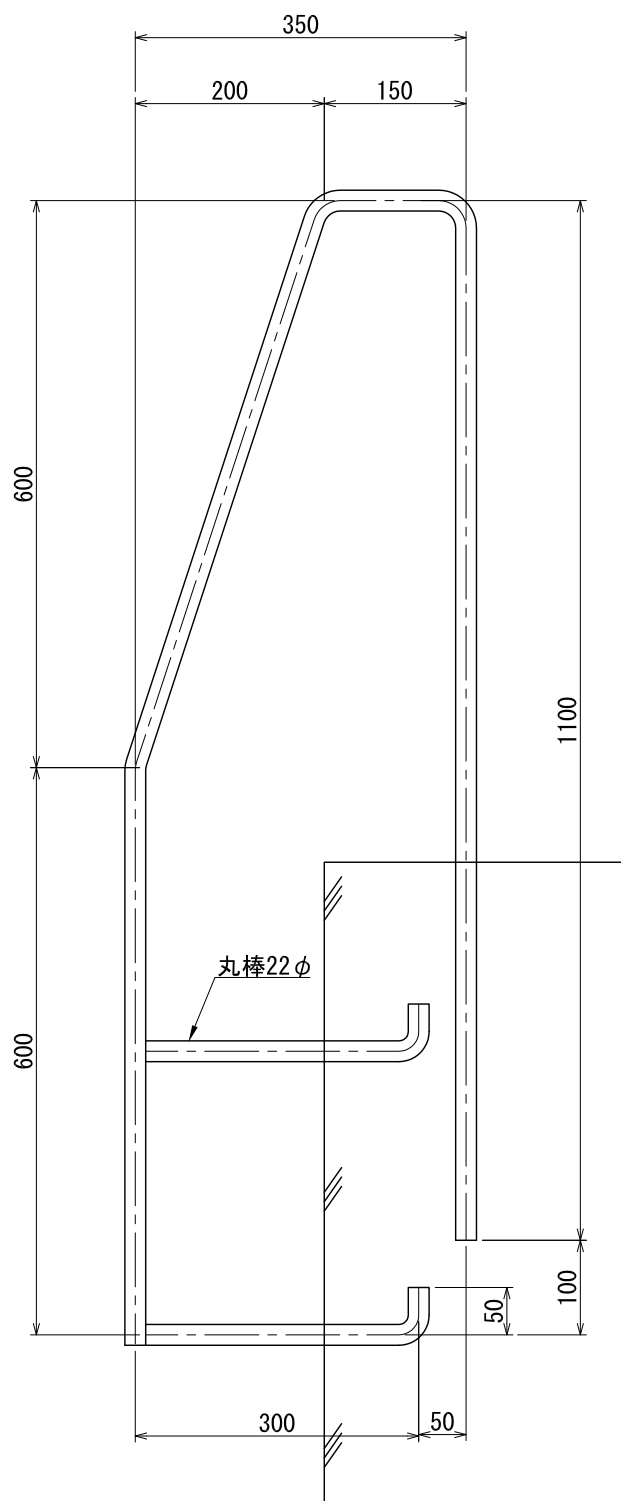


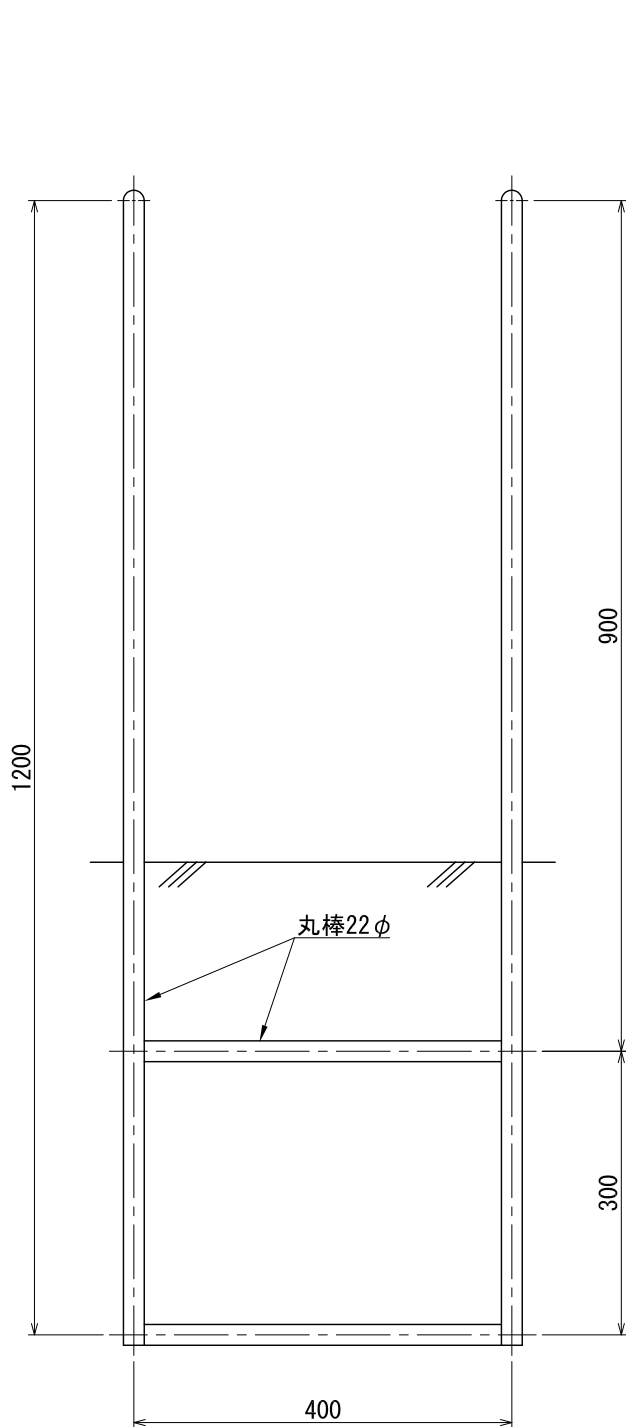

名称	塔屋タラップ 普通型 22φ H1200 W400				
商品番号	【B012B】	尺度	1 : 8	承認/作成	NI/HO
備考	SUS304 バフ研磨 #400 仕上げ	図法	第三角法	大和建工材株式会社	