


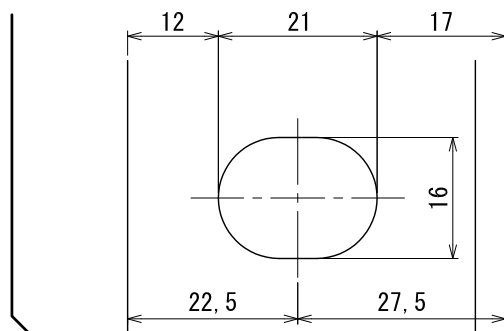


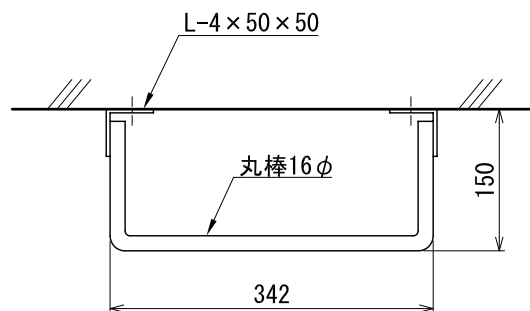

<長穴 拡大図>

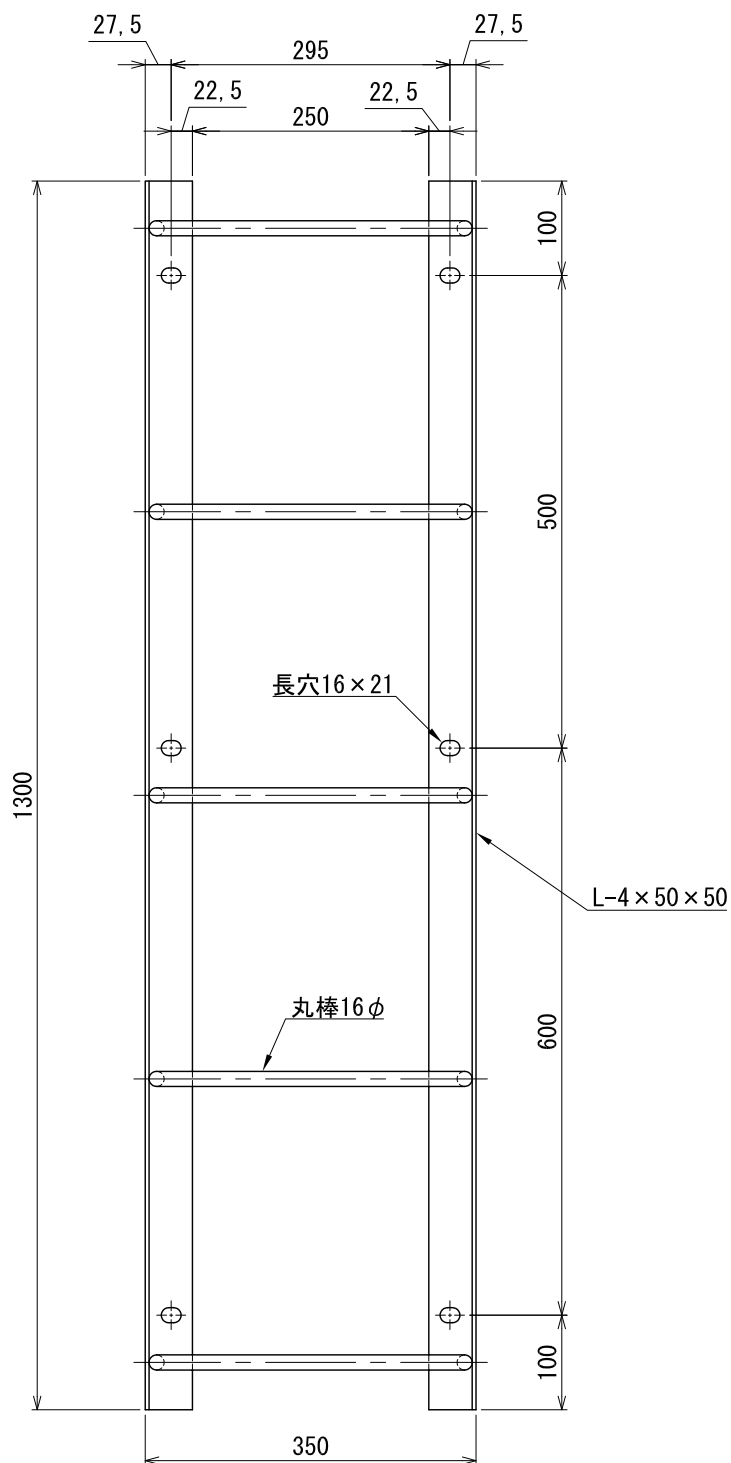

< 段数 : 5 >

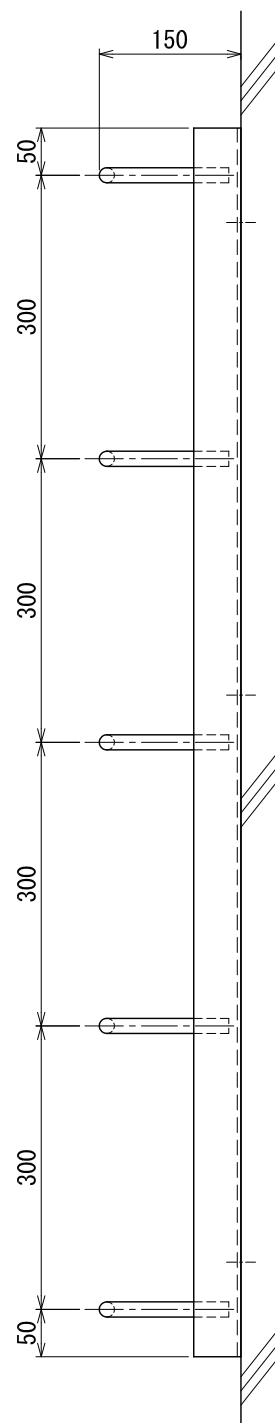

名称	塔屋タラップ L型 H1300 W350 D150 5段					
商品番号	【B025B】		尺 度	1 : 8	承認/作成	NI/HO
備考	SUS304 HL(ヘアーライン) 仕上げ		図 法	第三角法	大和建工材株式会社	