



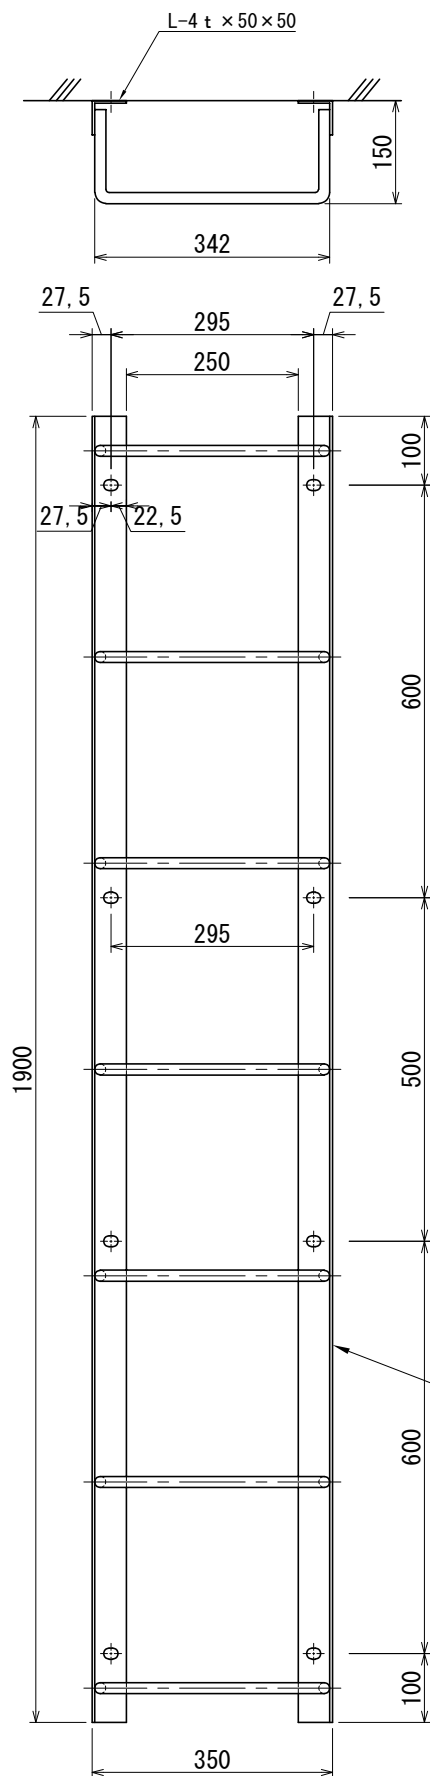

< 段数 : 7 >

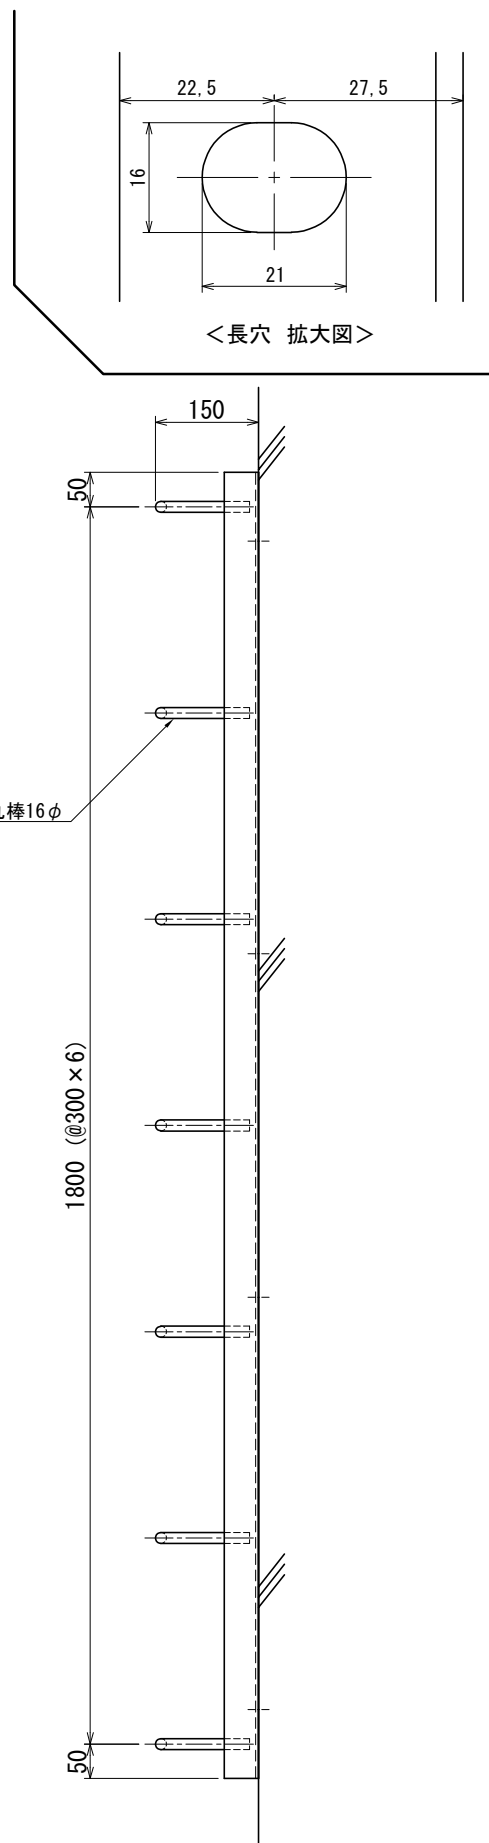

名称	塔屋タラップ L型 H1900 W350 D150 7段				
商品番号	【B027B】		尺度	1 : 11	承認/作成
備考	SUS304 HL(ヘアライン) 仕上げ		図法	第三角法	大和建工材株式会社