


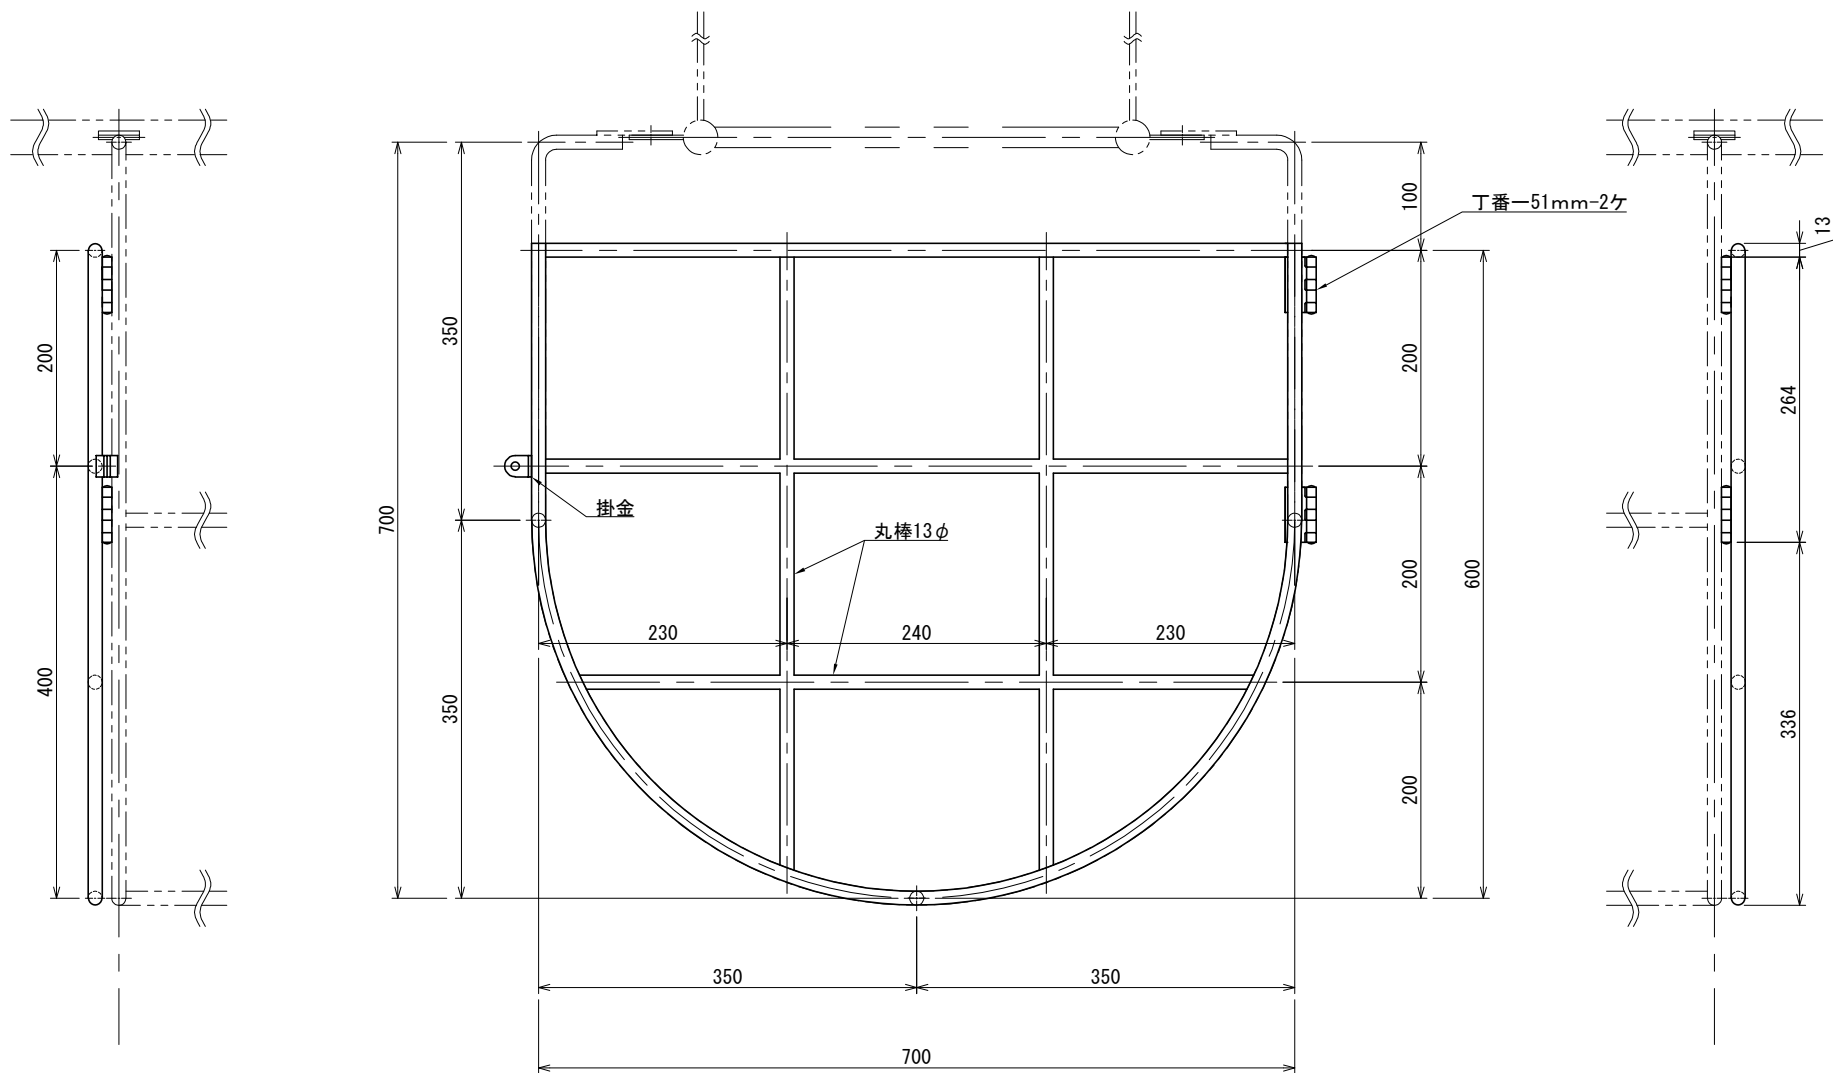

					数	変更履歴	日付
名称	塔屋タラップ 普及型 昇降防止扉ガード型 通常タイプ	商品番号	【B039G2】	図 番	N0. 1	承認/作成	MF/H0
備考	SUS304 バフ研磨 #400 仕上げ	尺 度	1:7	図 法	第三角法	大和建工材株式会社	