


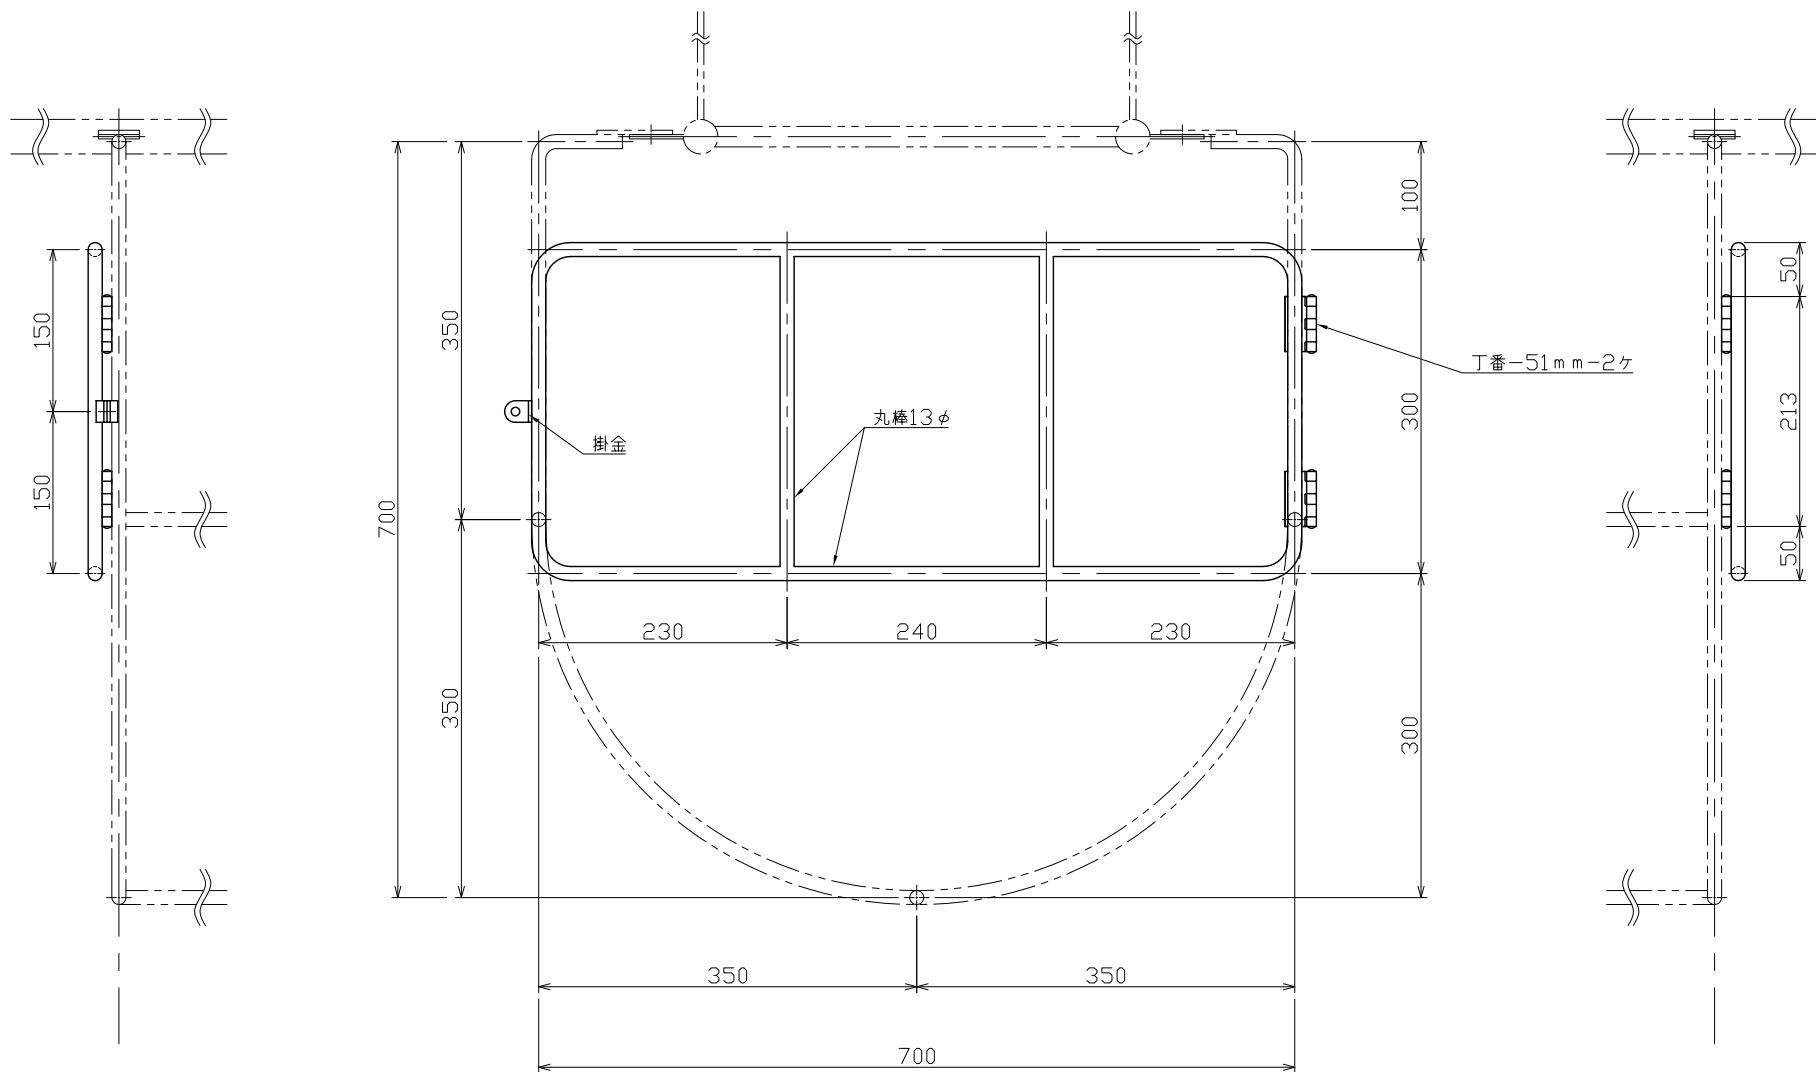

数		変更履歴		日付	
名称	塔屋タラップ 普及型 昇降防止扉ガード型 簡易タイプ	商品番号	【B039G3】	図 番	NO. 1
備考	SUS304 バフ研磨 #400 仕上げ	尺 度	1:7	図 法	第三角法
				承認/作成 MF/HO	
				大和建工材株式会社	