


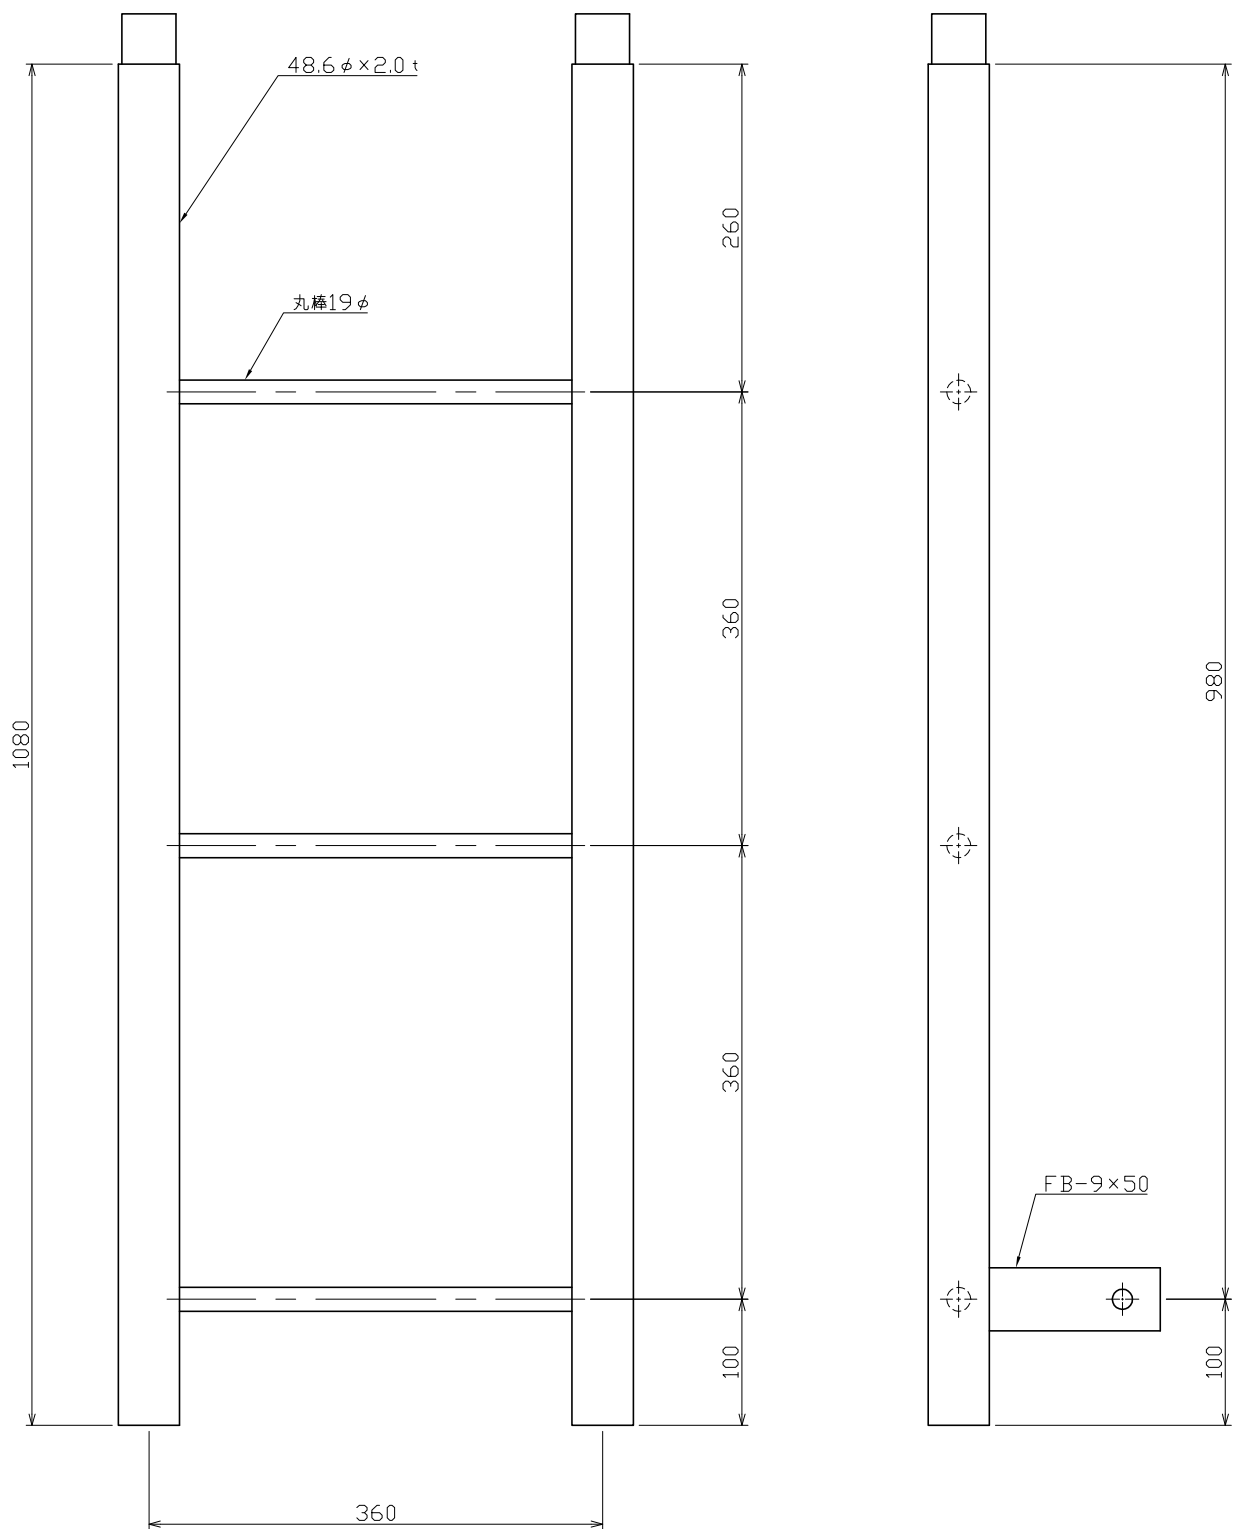

名称	塔屋タラップ 住都型 H1080 W360 中間				
商品番号	【B053B】	尺度	1 : 6	承認/作成	NI/HO
備考	SUS304 バフ研磨 #400 仕上げ	図法	第三角法	大和建工材株式会社	