


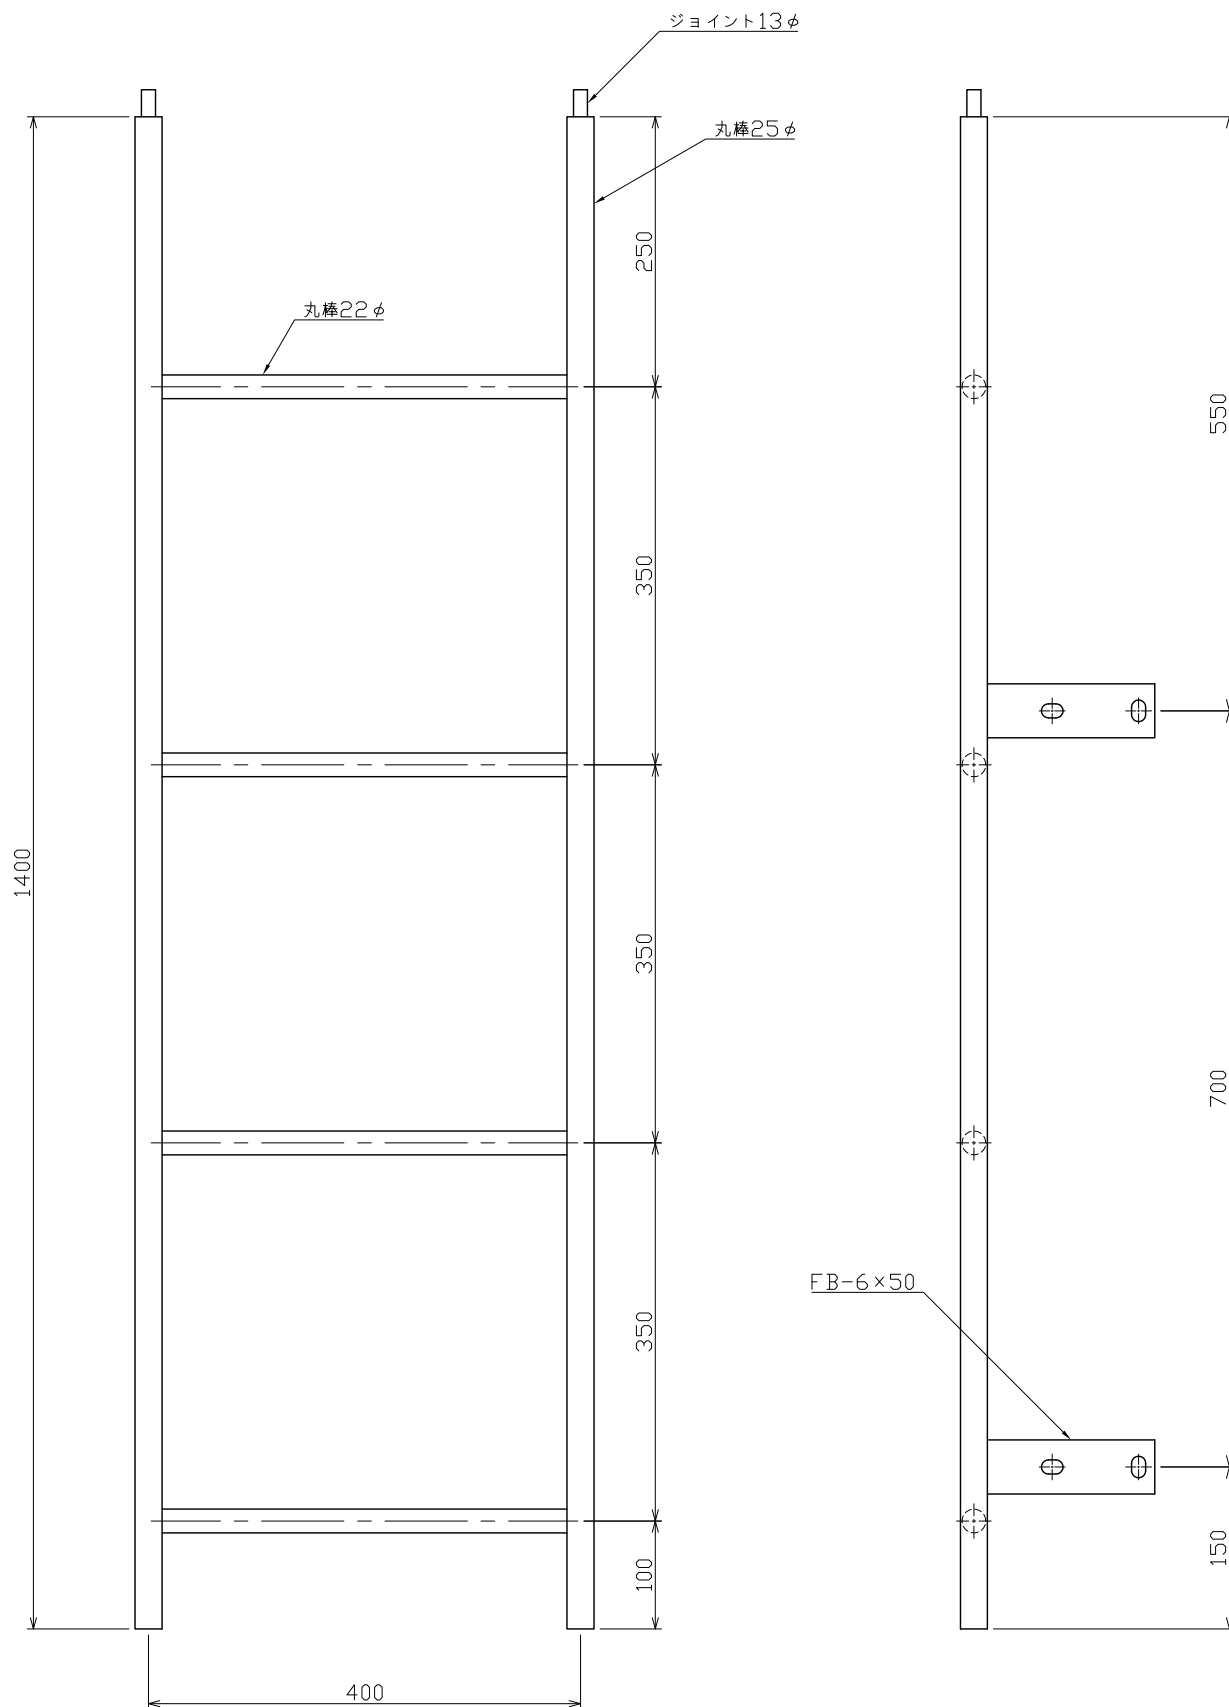

						数	変更履歴	日付
名称	塔屋タラップ 建設省型 H1400 W400							
尺度	1 : 7	商品番号	【B064B】	図 番	NO. 1	承認/作成	MF/H0	
備考	SUS304 バフ研磨 #400 仕上げ			図 法	第三角法	大和建工材株式会社		