


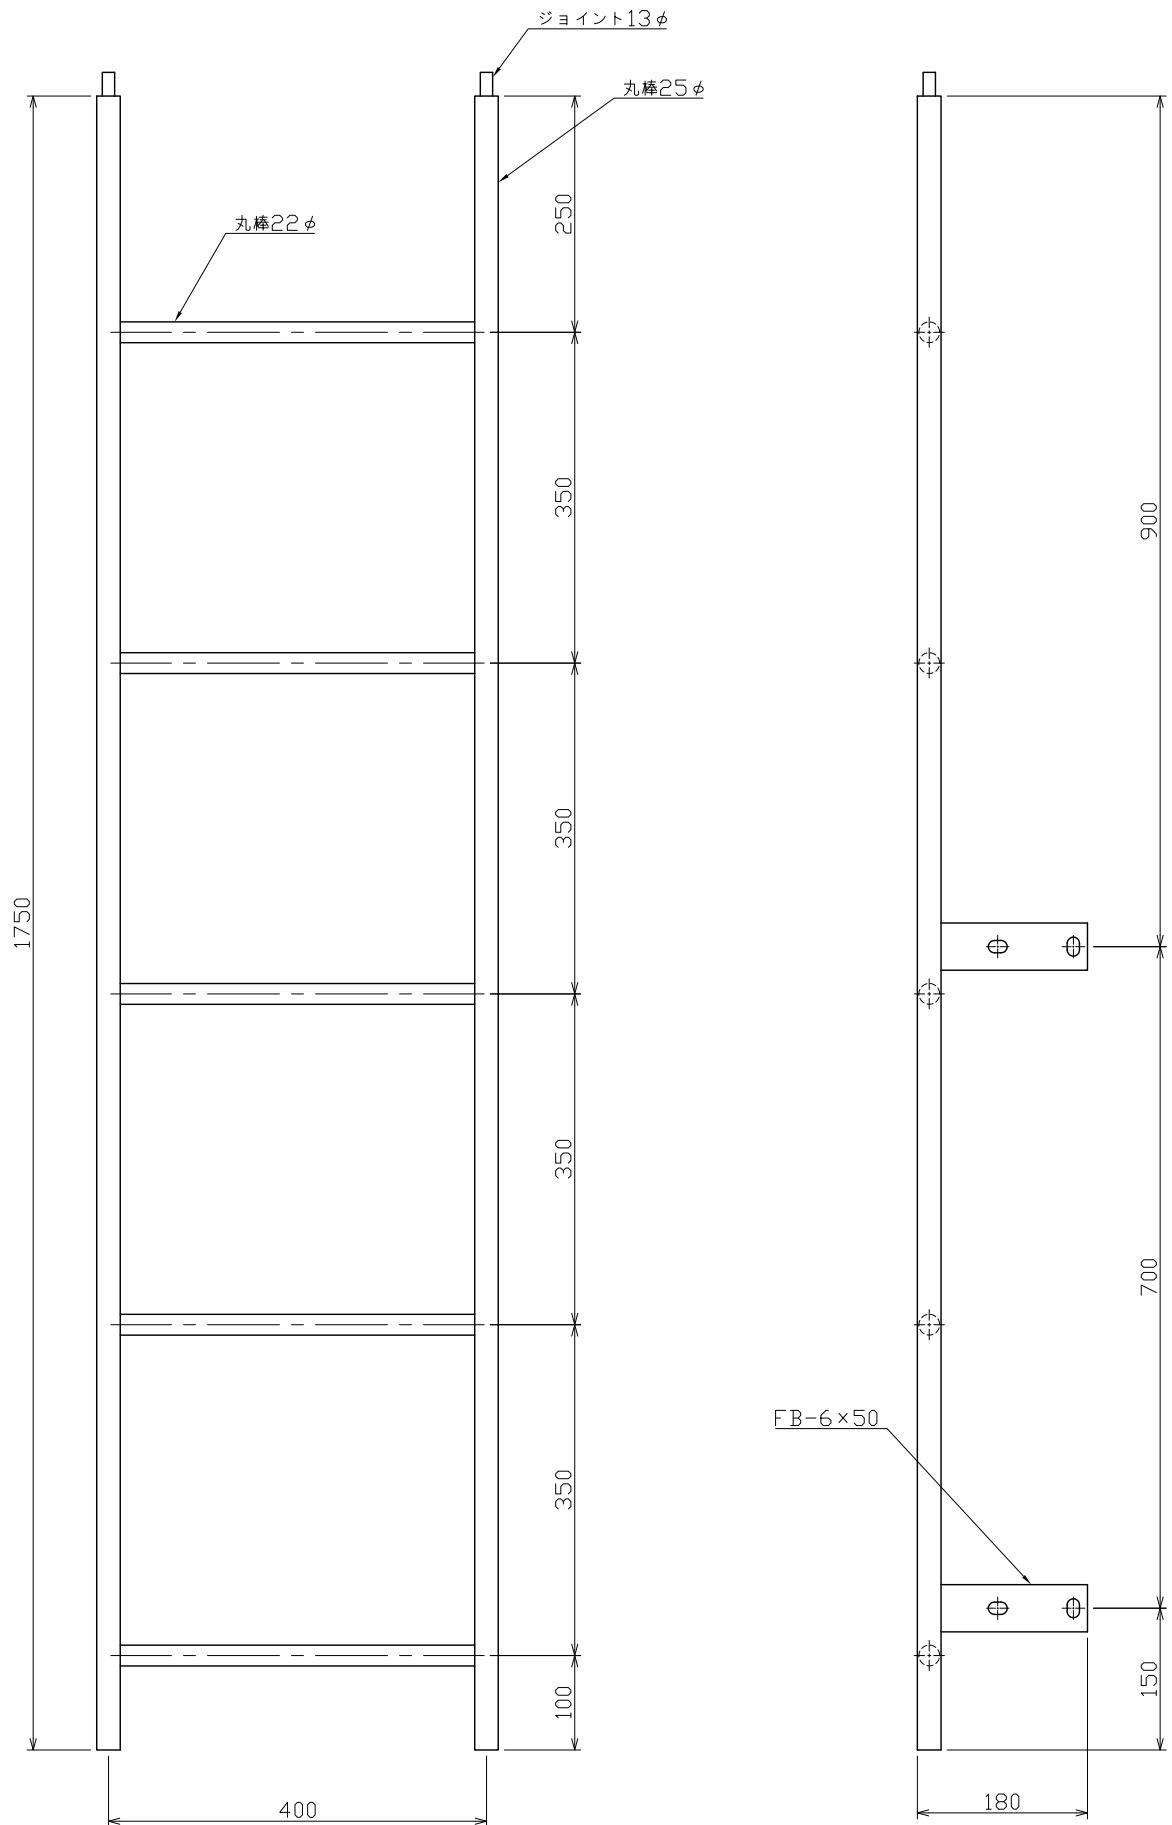

						数	変更履歴	日付
名称	塔屋タラップ 建設省型 H1750 W400							
尺度	1 : 8	商品番号	【B065B】	図 番	N0. 1		承認/作成	MF/H0
備考	SUS304 バフ研磨 #400 仕上げ			図 法	第三角法		大和建工材株式会社	