
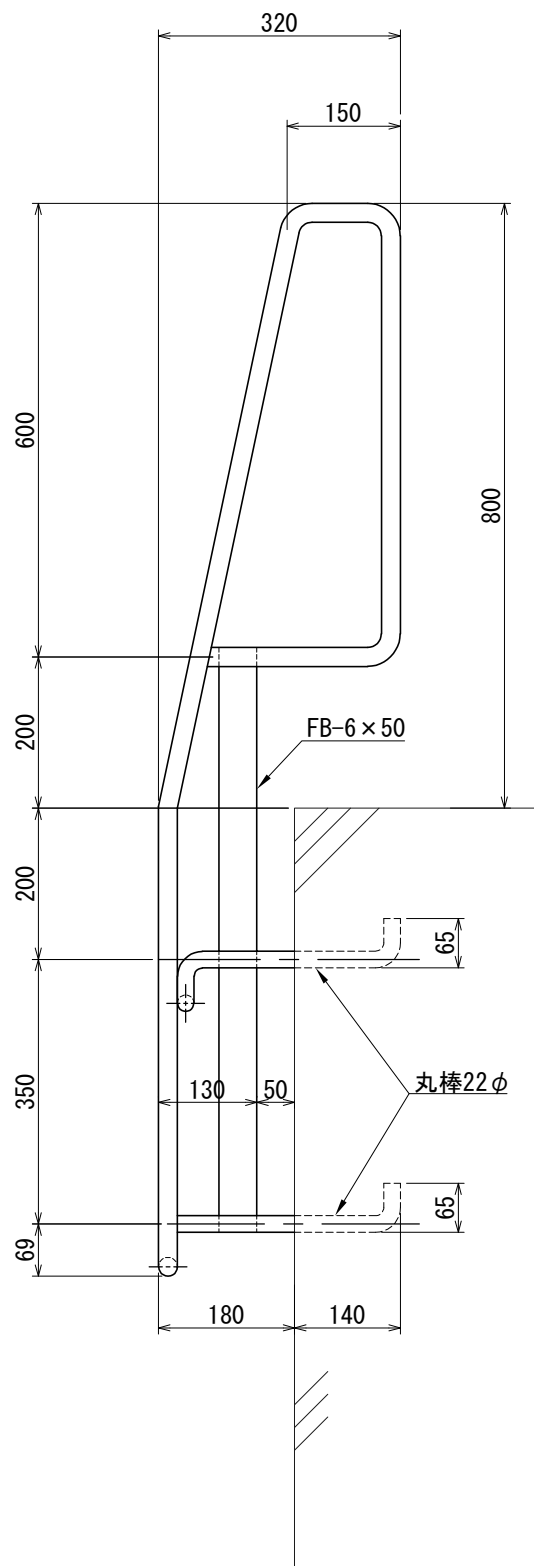


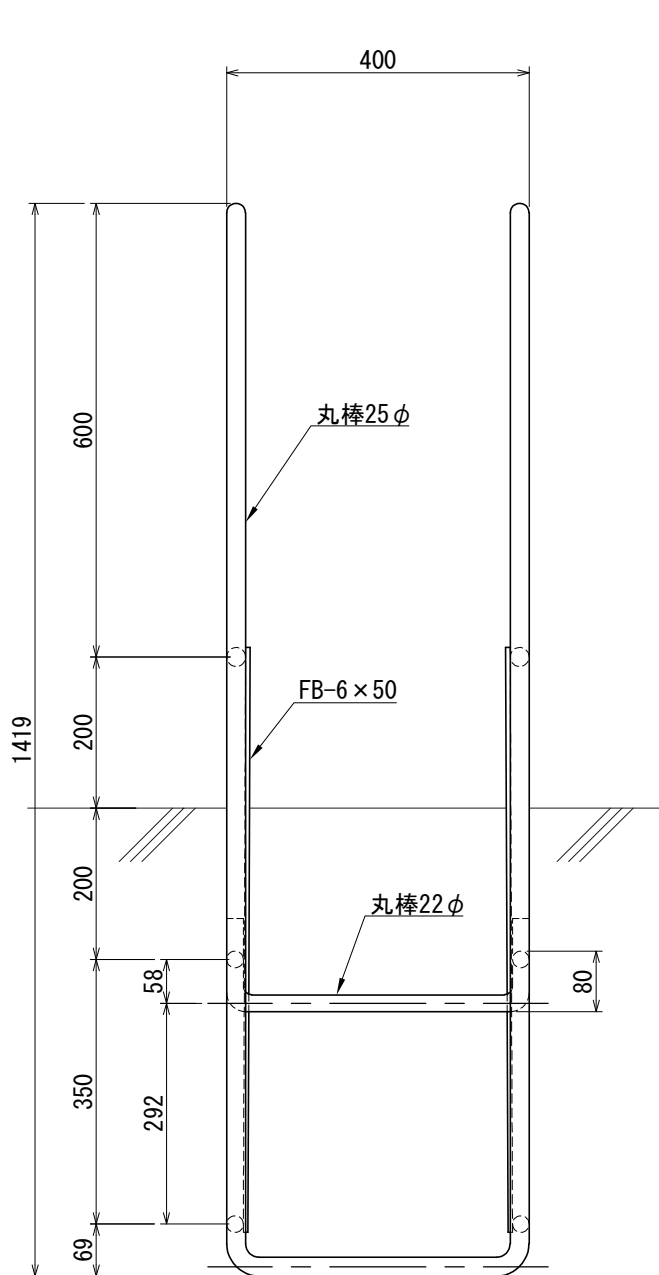

名称	塔屋タラップ NTT型 25φ H1419 W400						
商品番号	【B074B】			尺 度	1 : 10	承認/作成	KI/H0
備考	SUS304 バフ研磨#400 仕上げ			図 法	第三角法	大和建工材株式会社	