


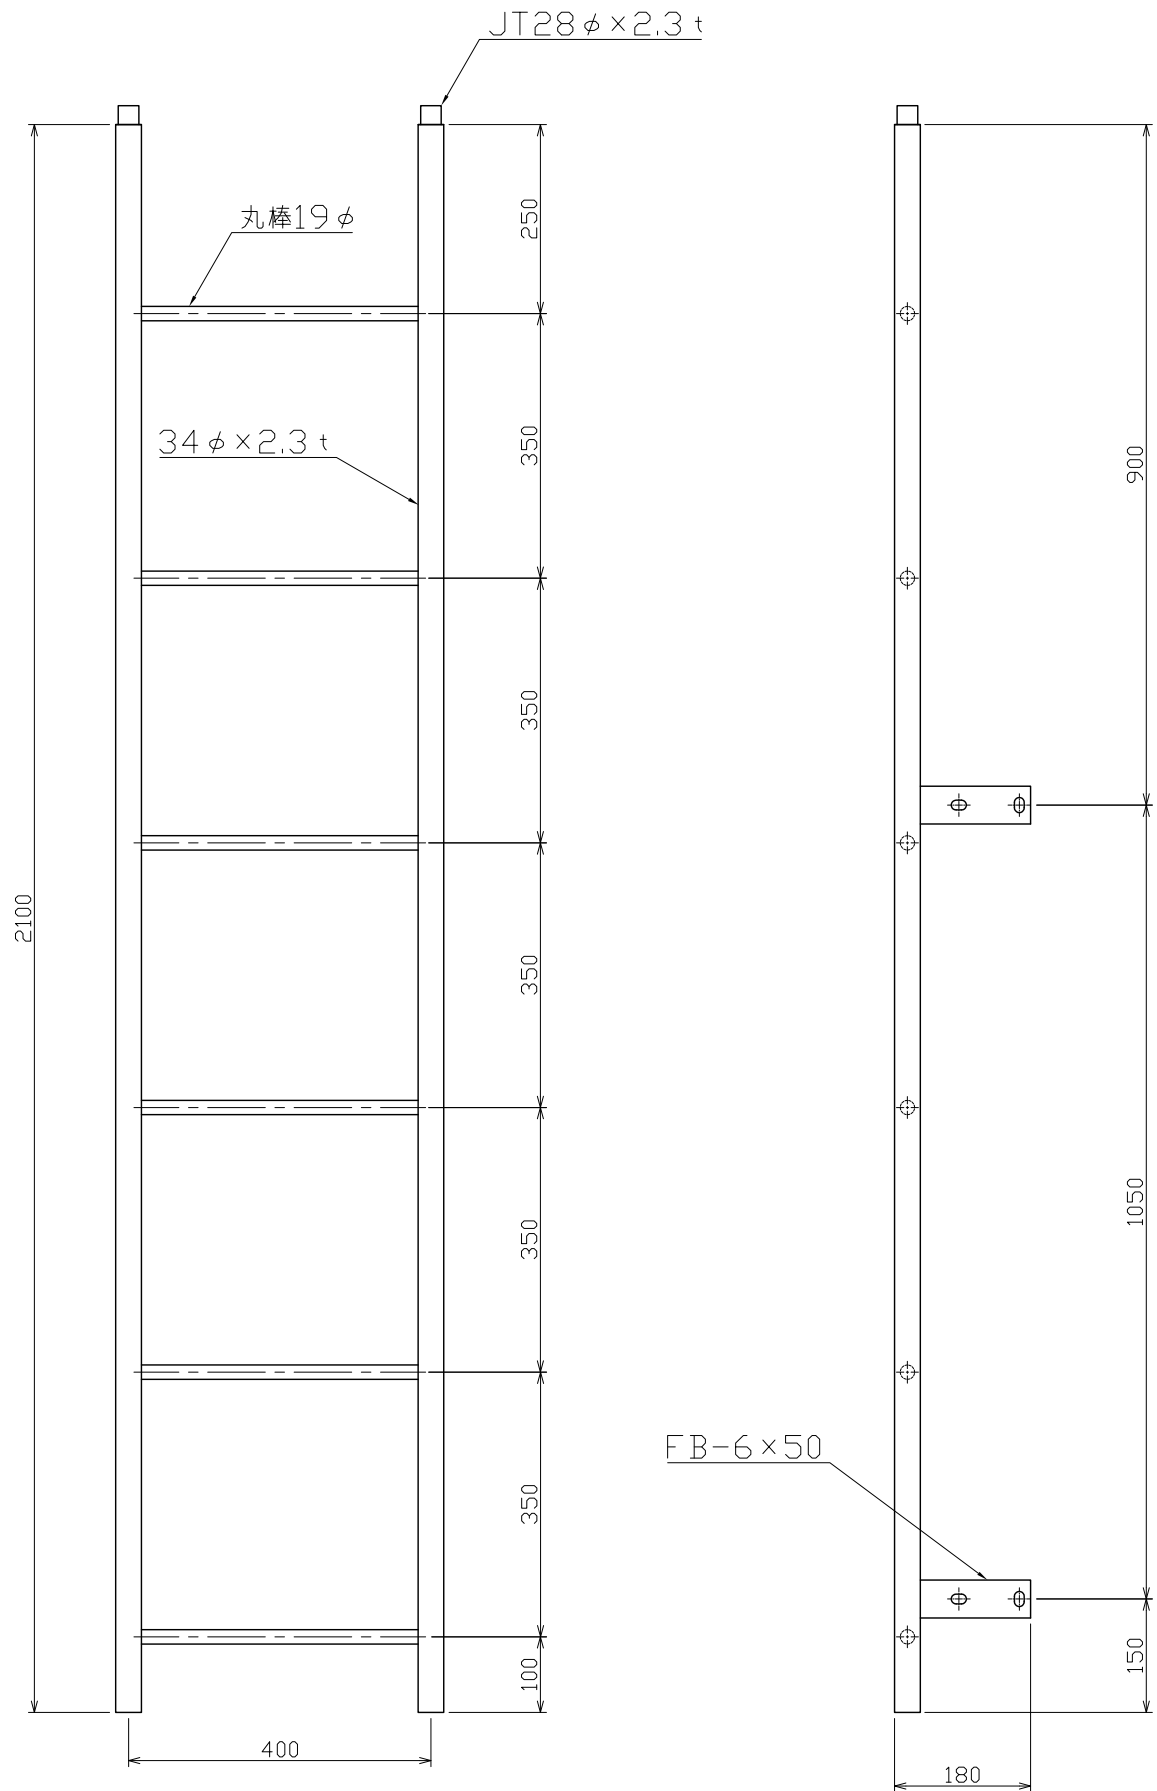

						数	変更履歴	日付
名称	塔屋タラップ 普及型 中間 H2100 W400							
尺度	1 : 10	商品番号	【B436J】	図 番	NO. 1		承認/作成	MF/HO
備考	SS400 電気亜鉛メッキ(ジंकロ) 仕上げ			図 法	第三角法		大和建工材株式会社	