


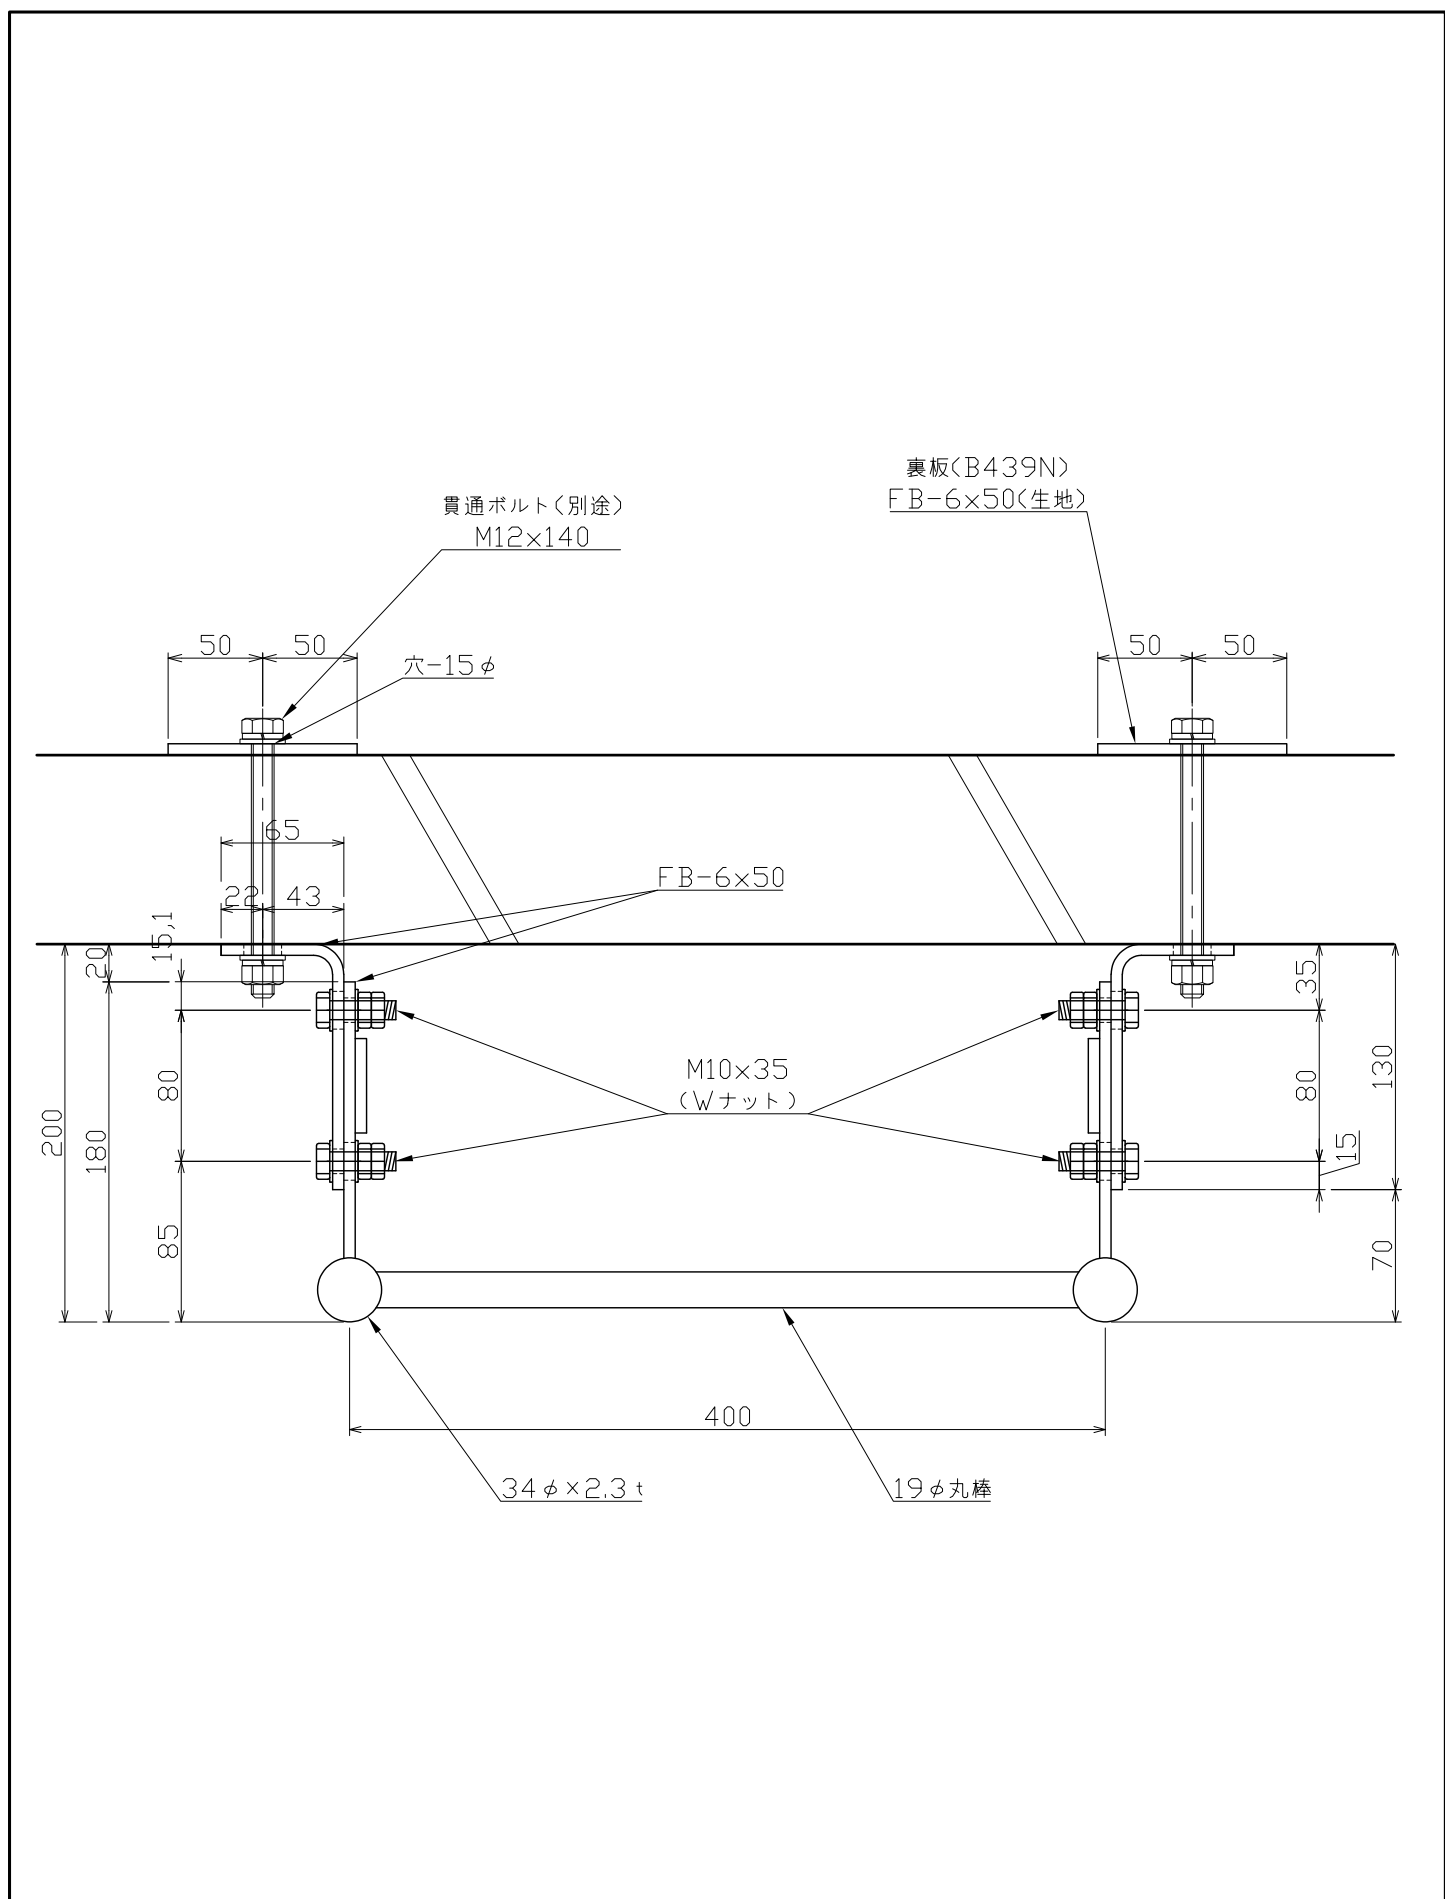

						数	変更履歴	日付
名称	塔屋タラップ 普及型 取付金具 後付型・裏板付							
尺度	1 : 4	商品番号	【B439L+B439N】	図 番	NO. 1		承認/作成	NI/TT
備考	SUS304 バフ研磨#400 仕上げ			図 法	第三角法		大和建工材株式会社	