


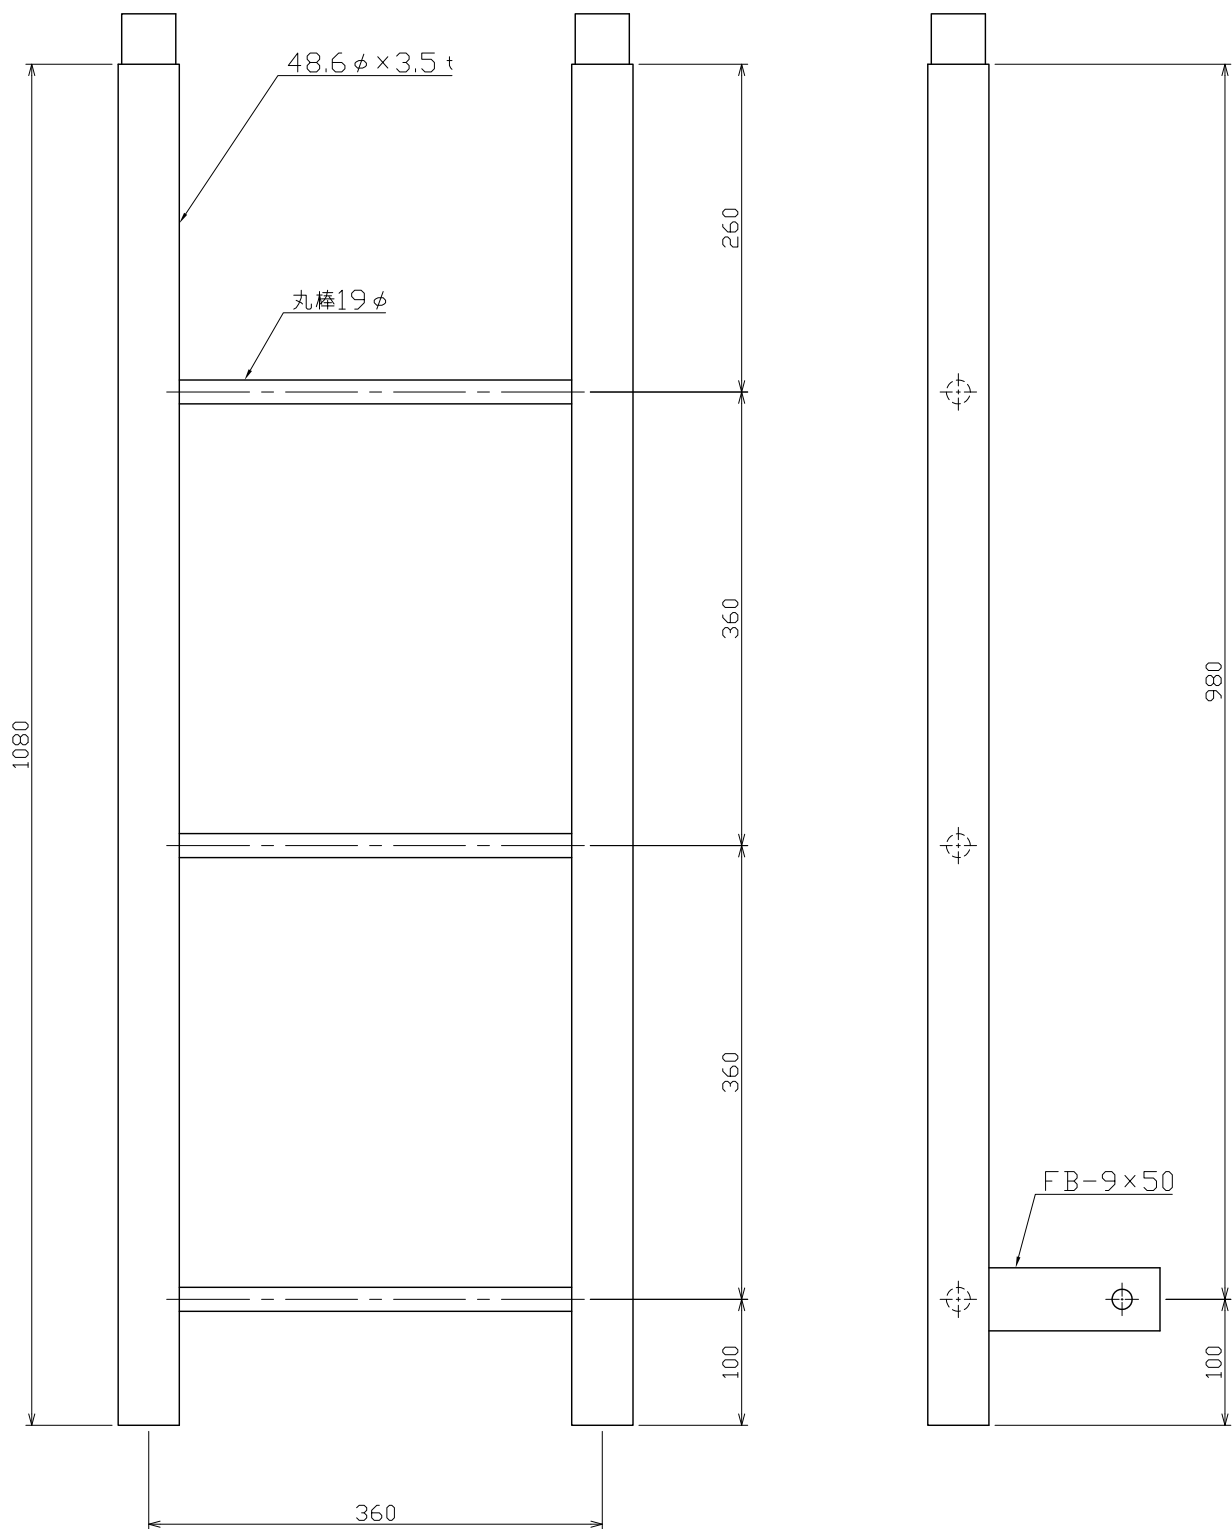

						数	変更履歴	日付
名称	塔屋タラップ 住都型 H1080 W360							
尺度	1 : 6	商品番号	【B453J】	図 番	NO. 1		承認/作成	MF/H0
備考	SS400 電気亜鉛(ジंकロ)メッキ 仕上げ			図 法	第三角法		大和建工材株式会社	