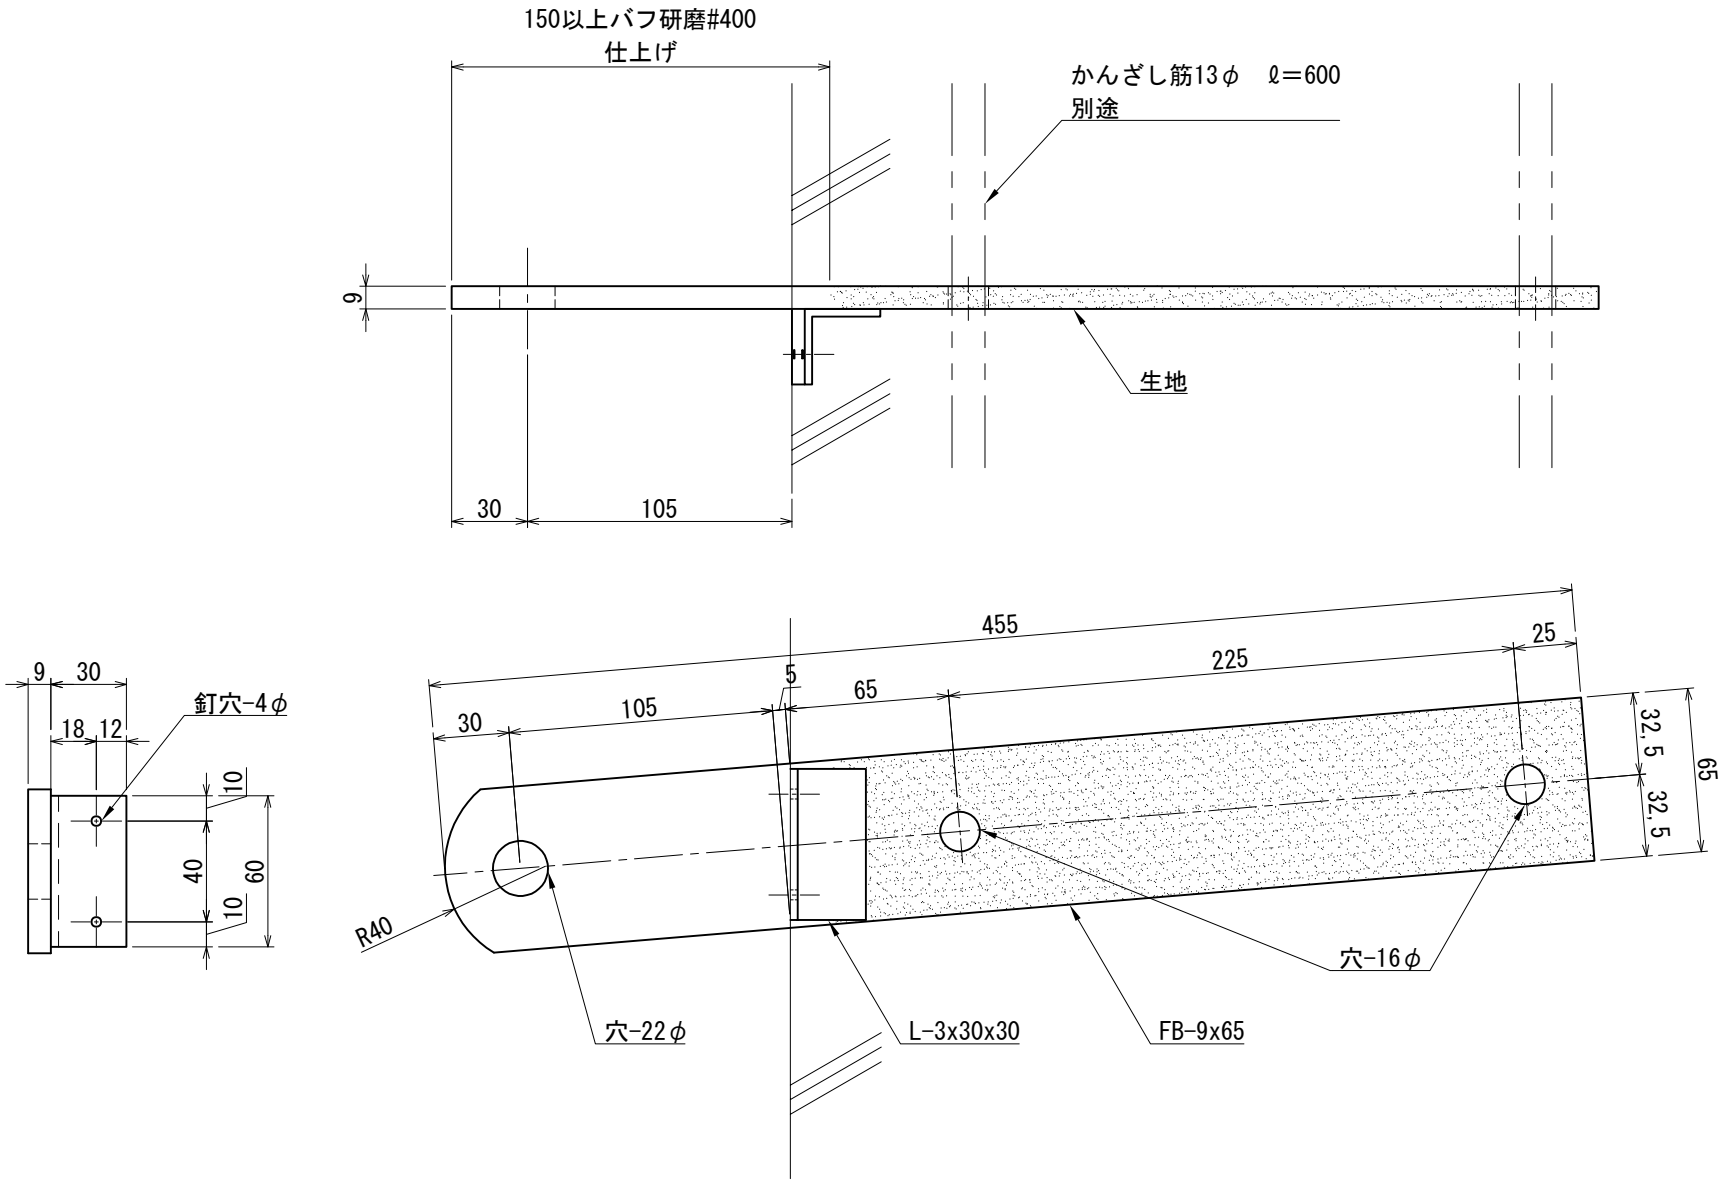

国土交通省建築工事標準詳細設計図集 平成28年度版 8-31-2
建設省建築工事標準詳細設計図集 平成5年度版 8-33-1

名称	吊環 建設省用平足型 9x65x455 L付 FBのみ	商品番号	【C057F】	図 番	NO.1	承認/作成	KI/HO
備考	SUS304 バフ研磨＃400(生地) 仕上げ	尺 度	1:3	図 法	第三角法	大和建工材株式会社	