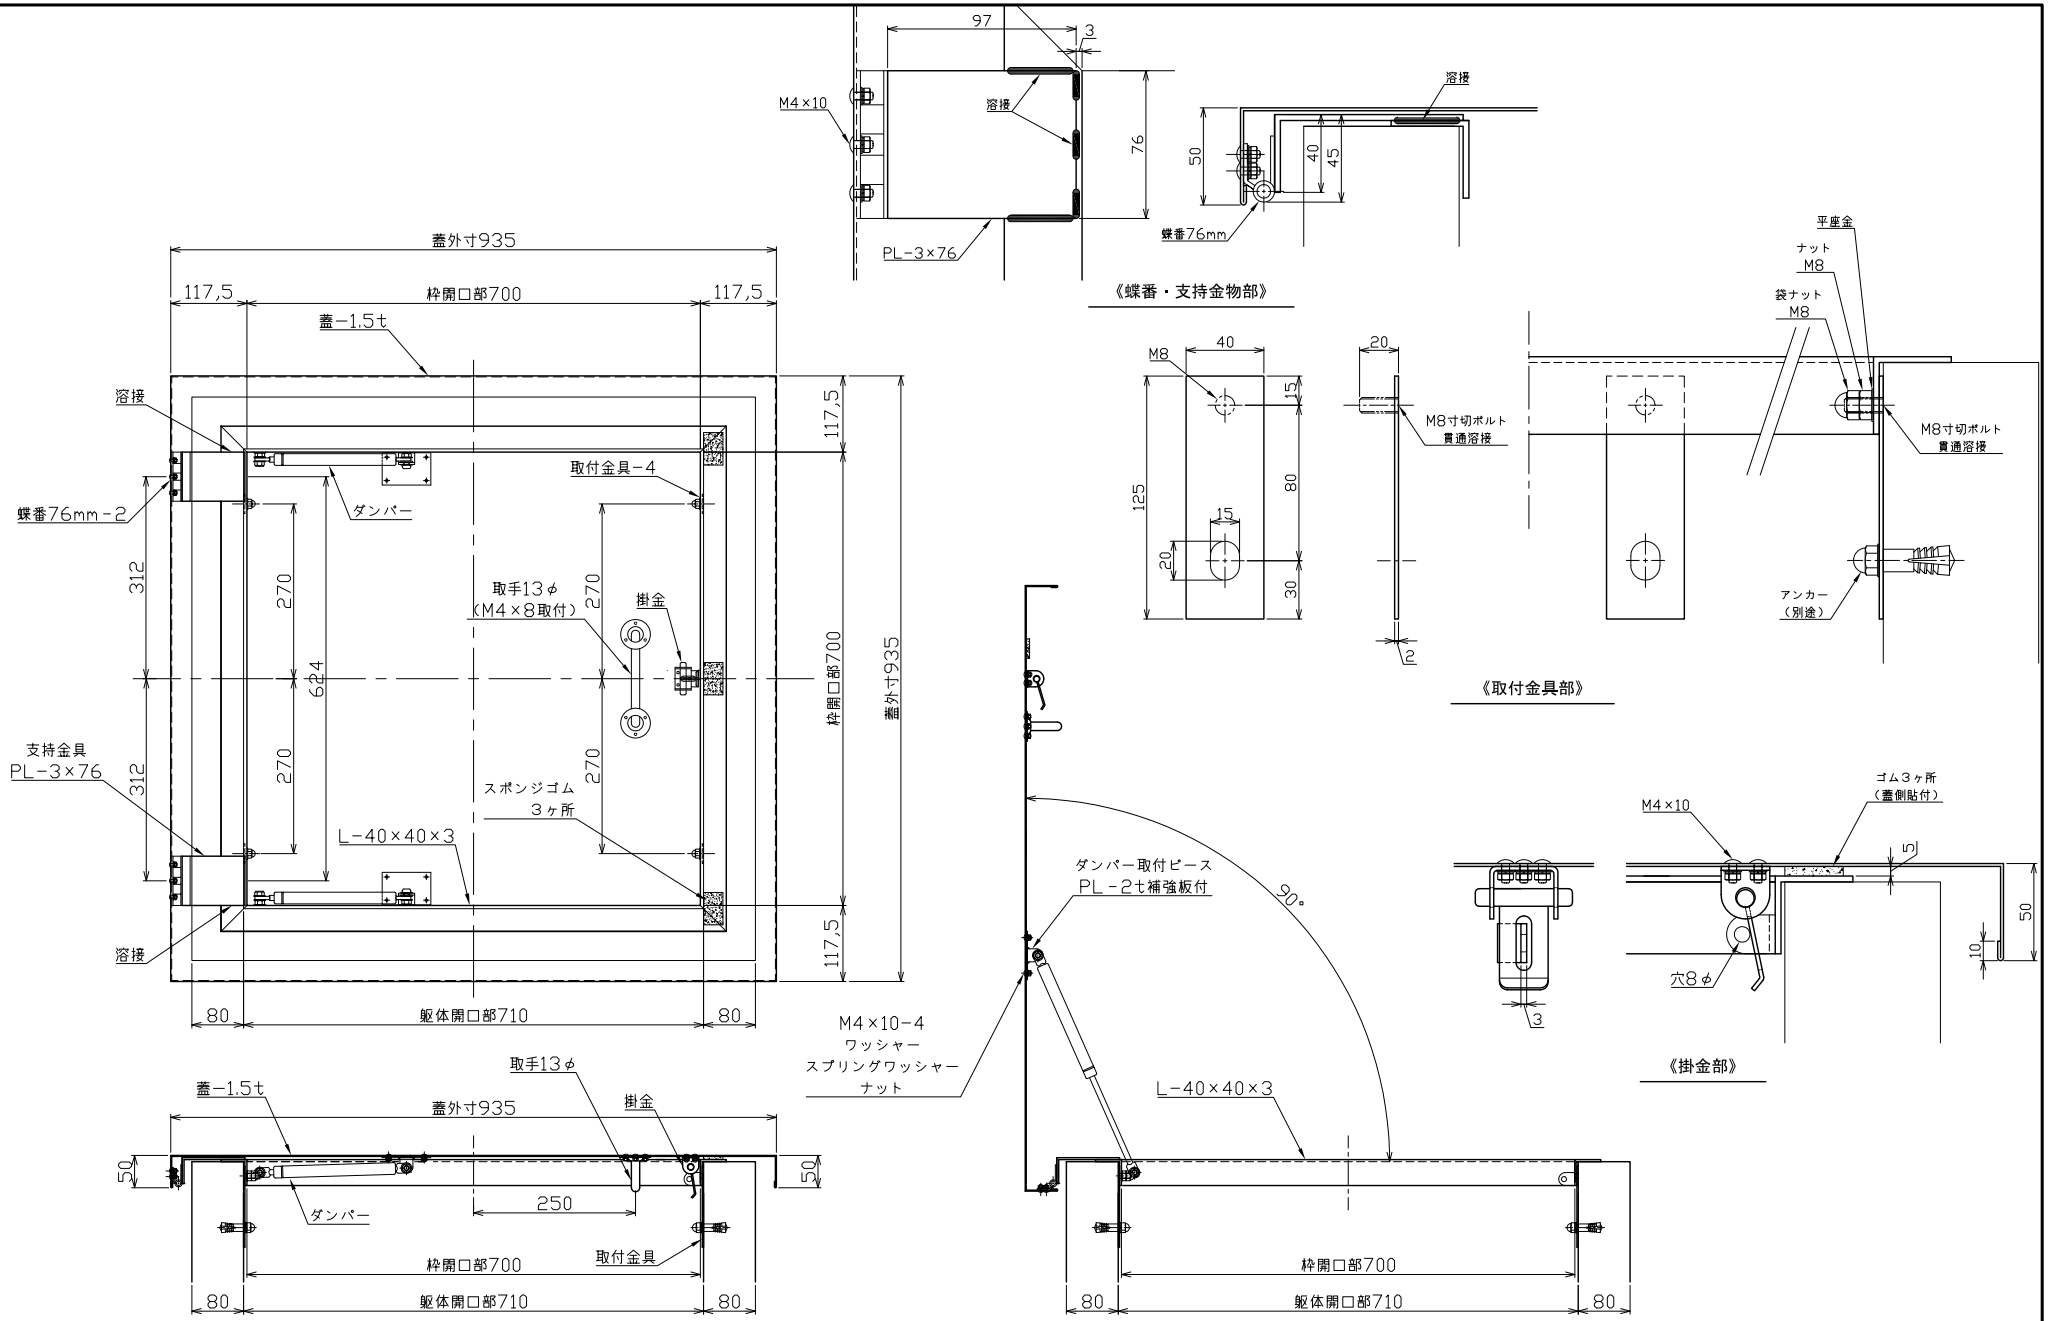

名称	屋上天蓋 700×935 ダンパー式 後付型	図番	【H022K】	尺度	A3 1:8 1:3	図法	第三角法
備考	SUS304 バフ研磨#400（外側のみ） 仕上げ	日付	2017.04.07	承認/作成	TT/MF	大和建工材株式会社	