


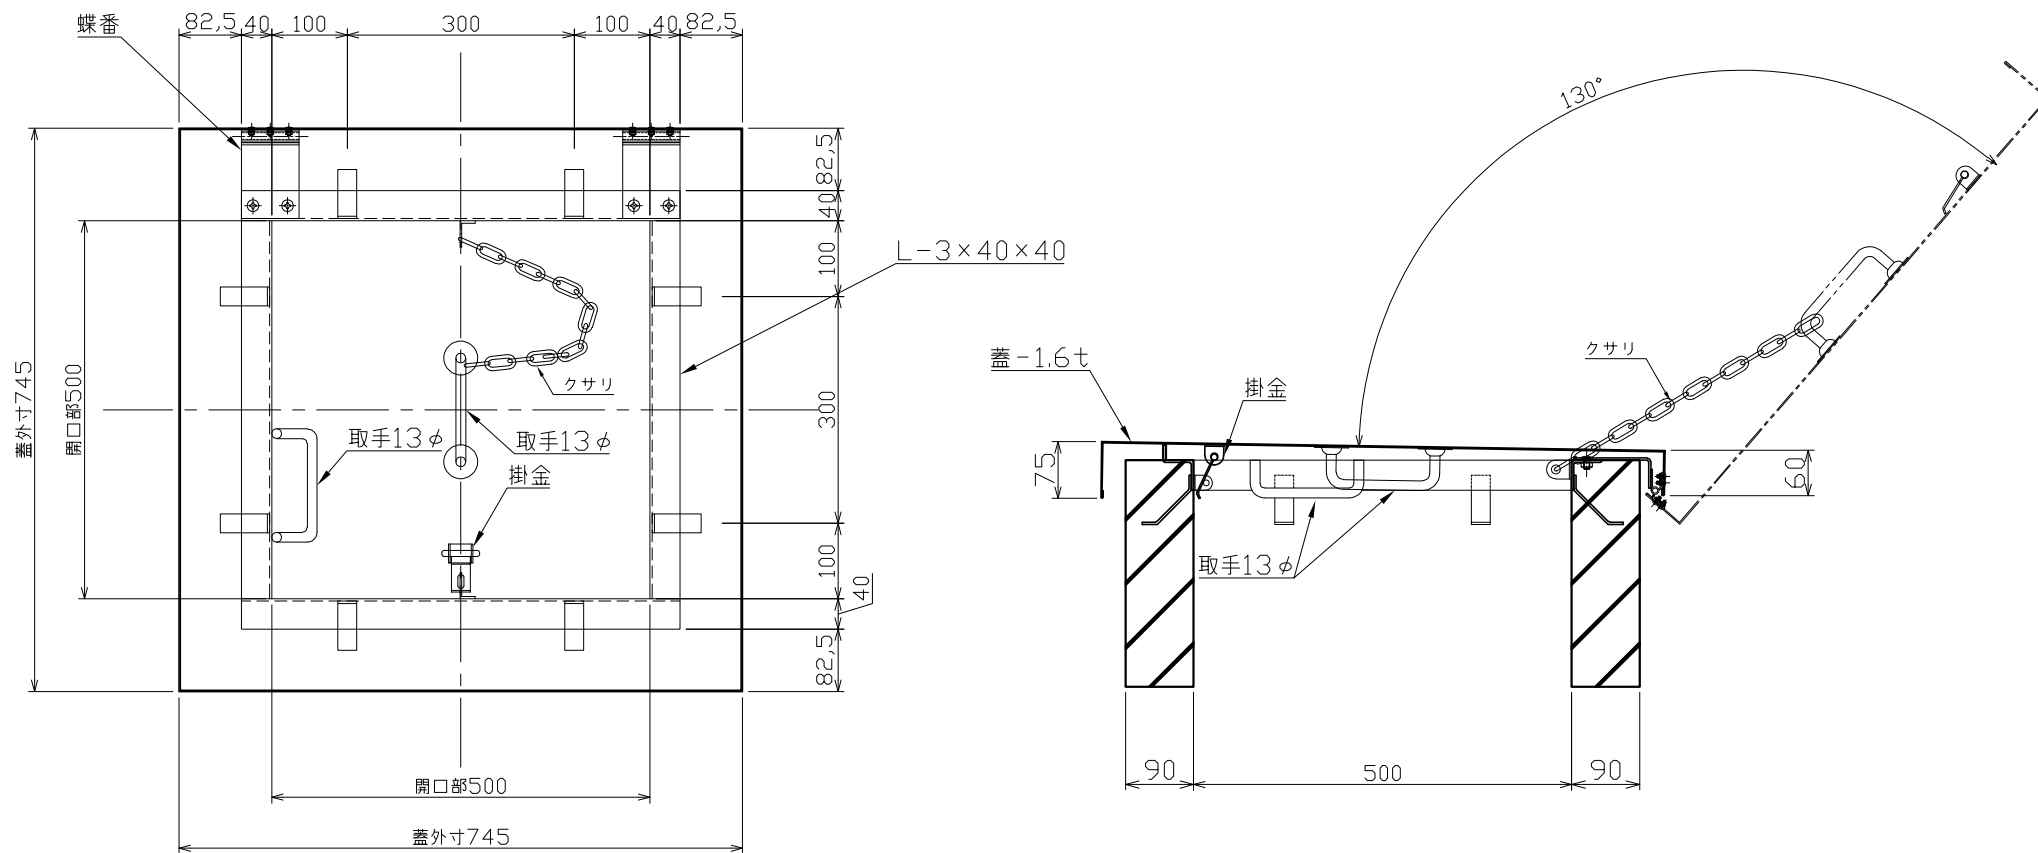

名称	屋上天蓋 角型 小 500x745 クサリ式			商品番号	【H420J】		承認/作成	NI/HO
備考	SS400 電気亜鉛(ジंकロ)メッキ 仕上げ			尺 度	1:10	図 法	第三角法	大和建工材株式会社